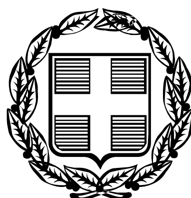


ΕΦΗΜΕΡΙΣ ΤΗΣ ΚΥΒΕΡΝΗΣΕΩΣ

ΤΗΣ ΕΛΛΗΝΙΚΗΣ ΔΗΜΟΚΡΑΤΙΑΣ

ΤΕΥΧΟΣ ΤΕΤΑΡΤΟ **Αρ. Φύλλου 152**

28 Φεβρουαρίου 2006

ΠΕΡΙΕΧΟΜΕΝΑ

ΑΠΟΦΑΣΕΙΣ

ΑΠΟΦΑΣΕΙΣ

Αριθ. Π14036/Α142/05 (1)

Τροποποίηση του ρυμοτομικού σχεδίου του Δήμου Περάματος στο Ο.Τ. 80 με τον χαρακτηρισμό χώρου για την ανέγερση διδακτηρίου του 3ου νηπιαγωγείου Περάματος.

Ο ΝΟΜΑΡΧΗΣ ΠΕΙΡΑΙΑ

Έχοντας υπ' όψη:

1. Τις διατάξεις του ν. δ/τος της 17.7.1923 όπως μεταγενέστερα τροποποιήθηκαν και συμπληρώθηκαν και ειδικότερα τα άρθρα 3 και 70.

2. Τις διατάξεις του άρθρου 1 του α.ν. 314/1968 (Φ.Ε.Κ. 47/Α) όπως τροποποιήθηκαν με το υπ' αριθμ. 1018/1971 ν. δ/γμα (Φ.Ε.Κ. 220/Α).

3. Τις διατάξεις του άρθρου 1 του υπ' αριθμ. 183/1986 π. δ/τος (Φ.Ε.Κ. 70/Α).

4. Την με υπ' αριθμ. ΔΤΕ/δ/43511/161/155/13.6.1988 εγκύκλιο του ΥΠΕΧΩΔΕ (οδηγίες και προδιαγραφές τροποποιήσεων κ.λπ.).

5. Την με υπ' αριθμ. 63 υπουργική απόφαση περί «Οργανισμού και λειτουργίας των κεντρικών υπηρεσιών της ενιαίας Νομαρχιακής Αυτοδιοίκησης Αθήνας - Πειραιά» (Φ.Ε.Κ. 395/Β/11.5.1995).

6. Το άρθρο 10 του ν. 3044/2002 (Φ.Ε.Κ. 197/Α/ 27.8.2002).

7. Την με υπ' αριθμ. οικ. 952/31.1.2005 απόφαση Νομάρχη Πειραιά περί ανάθεσης αρμοδιοτήτων στη Διεύθυνση Πολεοδομίας και Περιβάλλοντος.

8. Το από 25.6.1960 (Φ.Ε.Κ. 103/Δ/1960) Διάταγμα Ρυμοτομίας Δήμου Περάματος.

9. Τις υπ' αριθμ. 212/2004 και 78/2005 αποφάσεις του Δημοτικού Συμβουλίου Δήμου Περάματος.

10. Την από 21.11.2005 γνωμοδότηση του Σ.Χ.Ο.Π. Νομαρχίας Πειραιά (αρ. πρακτ. Κ125/2005), αποφασίζουμε:

1. Την τροποποίηση του εγκεκριμένου ρυμοτομικού σχεδίου του Δήμου Περάματος στο Ο.Τ. 80 με τον χαρακτηρισμό του υπό στοιχεία (Α-Β-Γ-Δ-Ε-Ζ-Η-Θ-Ι-Κ-Α) χώρου, ως χώρου για την ανέγερση διδακτηρίου του 3ου Νηπιαγωγείου Περάματος, όπως σημειώνεται στο τοπογραφικό διάγραμμα που συνοδεύει την παρούσα.

2. Από τις διατάξεις της απόφασης αυτής δεν προκύπτει δαπάνη σε βάρος του προϋπολογισμού του Δήμου.

3. Η απόφαση αυτή να δημοσιευθεί στην Εφημερίδα της Κυβερνήσεως.

Πειραιάς, 3 Φεβρουαρίου 2006

Με εντολή Νομάρχη
Ο Αντινομάρχης
ΧΡ. ΑΓΓΕΛΗΣ

ΟΔΟΣ ΣΤΕΡΕΑΣ ΕΛΛΑΔΟΣ

Ο.Τ. 81

Ο.Τ. 80

Ο.Τ. 82

13ο ΝΗΠΙΑΓΩΓΕΙΟ ΠΕΡΑΜΑΤΟΣ


ΟΔΟΣ ΓΕΡΟΛΟΧΙΤΩΝ

ΟΔΟΣ ΧΡΥΣΟΣΤΟΜΟΥ ΣΜΥΡΝΗΣ

Ο.Τ. 79

Ο.Τ. 83

ΕΘΝΙΚΟ ΤΥΠΟΓΡΑΦΕΙΟ
Για τεχνικούς λόγους στο σχεδιάγραμμα έγινε σμίκρυνση κατά ποσοστό 30 %

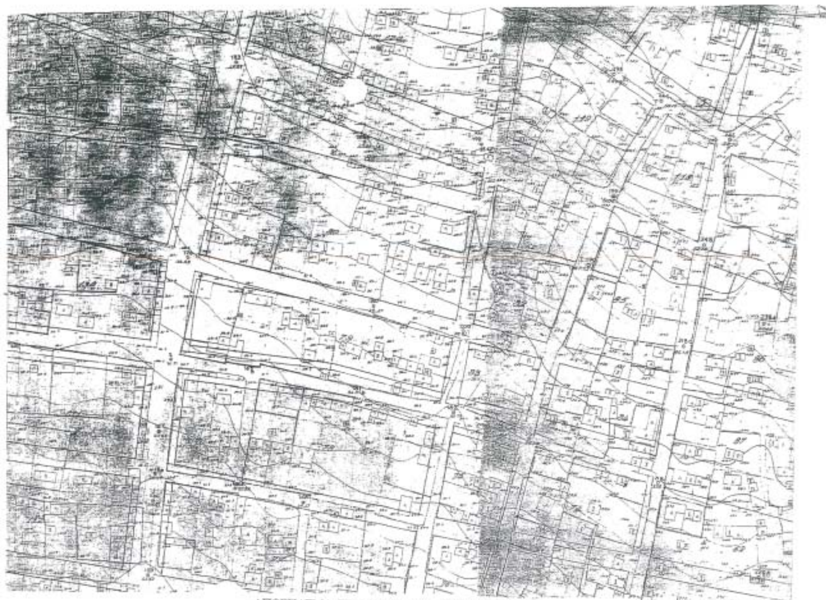

ΑΠΟΣΠΑΣΜΑ ΕΓΚΕΚΡΙΜΕΝΟΥ ΡΥΜΟΤΟΜΙΚΟΥ
ΚΛΙΜΑΚΑ 1:1000

ΟΡΟΙ ΔΟΜΗΣΗΣ

Διάταγμα Ρυμοτομίας : 25/6/1960

ΑΡΤΙΟΤΗΤΑ : **ως παρεχωρήθησαν**
ΚΑΛΥΨΗ : **70%**
Σ.Δ. : **2,6**
ΥΨΟΣ : **κατά Γ.Ο.Κ. '85**

ΓΙΑ ΧΡΗΣΗ ΔΗΜΟΣΙΑΣ ΥΠΗΡΕΣΙΑΣ
ΑΚΡΙΒΕΣ ΑΝΤΙΓΡΑΦΟ
ΠΕΙΡΑΙΑΣ 10.8.
Ο
ΤΜΗΜΑΤΑΡΧΗΣ ΤΜΗΜ. ΠΟΛΕΟΔ. ΣΧΕΔ. & ΚΑΝ.
ΔΙΟΝΥΣΙΑΔΟΥ ΕΛΙΣΑΒΕΤ
ΑΡΧΙΤΕΚΤΩΝ

Το παρόν αναρτήθηκε και συνοδεύει την υπ' αριθμ. 212 / 2004 απόφαση του Δ.Σ.

Ο Δήμαρχος

Ι. Λαγουδάκος

ΝΟΜΑΡΧΙΑΚΗ ΑΥΤΟΔΙΟΙΚΗΣΗ ΑΘΗΝΩΝ - ΠΕΙΡΑΙΩΣ
ΝΟΜΑΡΧΙΑ ΠΕΙΡΑΙΑ
ΔΙΕΥΘΥΝΣΗ ΠΟΛΕΟΔΟΜΙΑΣ & ΠΕΡΙΒΑΛΛΟΝΤΟΣ
... ΤΗΝ ΜΕ ΑΡ. 10306/Α102/05 ΑΠΟΦΑΣ.
ΤΡΟΠΟΠΟΙΗΣΗ ΤΟΥ Ρ.Σ. ΔΗΜΟΥ ΠΕΡΑΜΑΤΟΣ ΣΤΟ Ο.Τ. 80 ΜΕ ΤΟΝ ΧΑΡΑΚΤΗΡΙΣΜΟ ΧΩΡΟΥ ΓΙΑ ΤΗΝ ΑΝΕΓΕΡΣΗ ΤΟΥ 3ου ΝΗΠΙΑΓΩΓΕΙΟΥ ΠΕΡΑΜΑΤΟΣ
ΠΕΙΡΑΙΑΣ 28-2-2006
Ο Ν.
Ο ΑΝΤΙΝΟΜΑΡΧΗΣ
Τ.Υ.
ΧΡ. ΑΓΓΕΛΗΣ

ΠΙΝΑΚΑΣ ΙΔΙΟΚΤΗΤΩΝ

Ο.Τ.	Α/Α	ΟΝΟΜΑΤΕΠΩΝΥΜΟ ΙΔΙΟΚΤΗΤΗ	ΔΙΕΥΘΥΝΣΗ
80	13	ΟΙΚΟΝΟΜΑΚΟΥ ΒΑΣΙΛΙΚΗ	ΣΤΕΡΕΑΣ ΕΛΛΑΔΟΣ 40
		ΟΙΚΟΝΟΜΑΚΟΥ ΕΥΓΕΝΙΑ	
	14	ΤΣΑΝΕΤΗΣ ΜΙΧΑΗΛ	ΣΤΕΡΕΑΣ ΕΛΛΑΔΟΣ 42
	15	ΠΟΥΛΑΚΗ ΚΩΝΣΤΑΝΤΙΝΑ	ΙΕΡΟΛΟΧΙΤΩΝ 39
	16	ΚΟΥΣΟΥΛΑ ΔΗΜΗΤΡΑ	ΙΕΡΟΛΟΧΙΤΩΝ 37
		ΚΟΝΤΗΣ ΑΝΑΣΤΑΣΙΟΣ	
		ΚΟΝΤΗΣ ΝΙΚΟΛΑΟΣ	
	17	ΚΟΝΤΗΣ ΑΝΑΣΤΑΣΙΟΣ	ΙΕΡΟΛΟΧΙΤΩΝ 35
		ΚΟΝΤΗΣ ΝΙΚΟΛΑΟΣ	
	18	ΔΗΜΟΣ ΠΕΡΑΜΑΤΟΣ	ΧΡΥΣΟΣΤΟΜΟΥ ΣΜΥΡΝΗΣ 39
	19	ΜΙΧΑΝΟΥ ΚΑΛΛΙΟΠΗ	ΧΡΥΣΟΣΤΟΜΟΥ ΣΜΥΡΝΗΣ 41
		ΟΙΚΟΝΟΜΑΚΟΣ ΜΙΛΤΙΑΔΗΣ	
		ΟΙΚΟΝΟΜΑΚΟΣ ΓΕΩΡΓΙΟΣ	
	20	ΣΑΒΒΟΠΟΥΛΟΥ ΑΘΗΝΑ	ΧΡΥΣΟΣΤΟΜΟΥ ΣΜΥΡΝΗΣ 43
		ΣΑΒΒΟΠΟΥΛΟΥ ΧΡΙΣΤΙΝΑ	
79	9	ΤΣΟΛΙΝΑΣ ΕΜΜΑΝΟΥΗΛ	ΧΡΥΣΟΣΤΟΜΟΥ ΣΜΥΡΝΗΣ 32
		ΤΣΟΛΙΝΑΣ ΠΕΤΡΟΣ	
		ΤΣΟΛΙΝΑ ΑΝΤΩΝΙΑ	
		ΤΣΟΛΙΝΑ ΒΑΣΙΛΙΚΗ	
		ΤΣΟΛΙΝΑΣ ΑΝΑΣΤΑΣΙΟΣ	
	10	ΚΑΣΙΔΟΚΩΣΤΑΣ ΠΕΤΡΟΣ	ΧΡΥΣΟΣΤΟΜΟΥ ΣΜΥΡΝΗΣ 34
	11	ΜΙΧΑΗΛΙΔΟΥ ΠΑΝΑΓΙΩΤΑ	ΧΡΥΣΟΣΤΟΜΟΥ ΣΜΥΡΝΗΣ 36 & ΙΕΡΟΛΟΧΙΤΩΝ 31
		ΜΙΧΑΗΛΙΔΗΣ ΕΥΓΕΝΙΟΣ	
		ΜΙΧΑΗΛΙΔΗΣ ΠΑΝΑΓΙΩΤΗΣ	
		ΜΙΧΑΗΛΙΔΗΣ ΒΑΛΕΡΙΟΣ	
83	12	Α.Σ.Π.	3ης ΣΕΠΤΕΜΒΡΙΟΥ 81 - 83
		ΚΟΥΒΕΛΑΣ ΓΕΩΡΓΙΟΣ	
		ΡΟΥΣΣΟΥΜΕΛΟΣ ΧΡΗΣΤΟΣ	
		ΠΑΠΑΗΛΙΟΠΟΥΛΟΣ ΓΕΩΡΓΙΟΣ	
		ΠΑΠΑΗΛΙΟΠΟΥΛΟΥ ΕΛΕΝΗ	
		ΒΟΣΑΚΗΣ ΠΕΤΡΟΣ	
		ΠΑΥΛΙΔΗΣ ΜΕΡΚΟΥΡΙΟΣ	
		ΣΑΜΙΟΥ ΣΤΑΜΑΤΙΑ	
		ΚΟΝΤΟΣ ΑΛΕΞΑΝΔΡΟΣ	
		ΤΣΑΜΠΟΣΟΓΛΟΥ ΝΑΥΣΙΚΑ	
		ΜΟΡΦΟΓΛΟΥ ΝΙΚΟΛΑΟΣ	
		ΜΟΡΦΟΓΛΟΥ ΓΕΩΡΓΙΑ	
		ΓΕΡΟΝΤΙΔΑΚΗΣ ΓΕΩΡΓΙΟΣ	

Ο.Τ.	Α/Α	ΟΝΟΜΑΤΕΠΩΝΥΜΟ ΙΔΙΟΚΤΗΤΗ	ΔΙΕΥΘΥΝΣΗ
83	12	ΨΥΧΟΓΙΟΥ ΜΑΡΙΑ	3ης ΣΕΠΤΕΜΒΡΙΟΥ 81 - 83
		ΓΑΒΡΙΛΙΑΔΟΥ ΕΙΡΗΝΗ-ΓΕΘΣΗΜΑΝΗ	
		ΠΑΥΛΙΝΕΡΗ ΝΙΚΟΛΕΤΤΑ	
		ΜΑΝΙΑΤΗΣ ΓΕΩΡΓΙΟΣ	
		ΜΠΟΥΜΠΟΥΝΑΚΗΣ ΓΕΩΡΓΙΟΣ	
		ΤΣΙΡΟΣ ΧΡΗΣΤΟΣ	
		ΓΑΛΑΤΗ ΕΥΑΓΓΕΛΙΑ	
		ΧΑΤΖΗΔΗΜΗΤΡΙΟΥ-ΨΕΥΤΕΛΛΑΚΗΣ ΙΩΑΝΝΗΣ	
82	13	ΔΡΑΚΑΚΗΣ ΓΕΩΡΓΙΟΣ	ΧΡΥΣΟΣΤΟΜΟΥ ΣΜΥΡΝΗΣ 33 & ΙΕΡΟΛΟΧΙΤΩΝ 32
		ΔΡΑΚΑΚΗΣ ΣΤΑΥΡΟΣ	
		ΔΕΡΜΑΤΗ ΕΙΡΗΝΗ	
	14	ΛΟΥΒΑΡΗΣ ΘΕΟΔΩΡΟΣ	ΙΕΡΟΛΟΧΙΤΩΝ 34
		ΚΑΛΟΓΙΑΝΝΗΣ ΝΙΚΟΛΑΟΣ	
		ΛΟΥΒΑΡΗ ΜΑΡΙΑ	
		ΚΑΛΟΓΙΑΝΝΗ ΧΡΥΣΟΥΛΑ	
	15	ΧΑΡΑΛΑΜΠΑΚΗΣ ΔΗΜΗΤΡΙΟΣ	ΙΕΡΟΛΟΧΙΤΩΝ 36
		ΧΑΡΑΛΑΜΠΑΚΗ ΕΛΙΣΣΑΒΕΤ	
	16	ΚΟΤΣΙΟΜΥΤΗΣ ΠΑΝΑΓΙΩΤΗΣ	ΙΕΡΟΛΟΧΙΤΩΝ 38
		ΚΟΤΣΙΟΜΥΤΗΣ ΝΙΚΟΛΑΟΣ	
		ΚΟΤΣΙΟΜΥΤΗΣ ΙΩΑΝΝΗΣ	
	17	ΕΝΩΣΗ ΚΡΗΤΩΝ ΠΕΡΑΜΑΤΟΣ	ΙΕΡΟΛΟΧΙΤΩΝ 40
	18	ΜΠΑΝΤΙΝΑΚΗ ΕΙΡΗΝΗ	ΙΕΡΟΛΟΧΙΤΩΝ 42
		ΣΚΟΛΙΤΗΣ ΕΥΑΓΓΕΛΟΣ	
		ΚΑΛΠΑΔΑΚΗ ΦΩΤΕΙΝΗ	
81	19	ΚΑΤΣΑΜΑΚΗ ΣΟΦΙΑ	ΙΕΡΟΛΟΧΙΤΩΝ 41
		ΠΑΛΛΗ ΣΤΥΛΙΑΝΗ	
		ΓΚΡΕΒΑΣ ΓΕΩΡΓΙΟΣ	
		ΚΟΛΑΤΑΚΟΥ ΑΙΚΑΤΕΡΙΝΗ	
		ΚΟΛΑΤΑΚΟΣ ΜΑΡΙΟΣ-ΧΡΥΣΟΒΑΛΑΝΤΗΣ	
		ΚΟΛΑΤΑΚΟΣ ΒΑΣΙΛΕΙΟΣ	
	20	ΧΑΤΖΗΣΤΑΥΡΟΥ ΠΑΡΑΣΚΕΥΗ	ΦΛΕΜΙΝΓΚ 11
		ΤΣΑΤΣΑΝΙΦΟΥ ΒΑΣΙΛΙΚΗ	
		ΚΟΛΑΤΑΚΟΣ ΒΑΣΙΛΕΙΟΣ	
		ΚΟΛΑΤΑΚΟΣ ΜΑΡΙΟΣ-ΧΡΥΣΟΒΑΛΑΝΤΗΣ	
	21	ΓΚΟΛΦΙΝΟΠΟΥΛΟΥ ΓΙΑΝΝΟΥΛΑ	ΣΤΕΡΕΑΣ ΕΛΛΑΔΟΣ 41
		ΜΑΝΙΚΑ ΘΕΟΔΩΡΑ	
		ΓΚΟΛΦΙΝΟΠΟΥΛΟΥ ΑΦΡΟΔΙΤΗ	
		ΔΙΑΜΑΝΤΗ ΟΛΓΑ	

ΕΛΛΗΝΙΚΗ ΔΗΜΟΚΡΑΤΙΑ
ΠΕΡΙΦΕΡΕΙΑ ΑΤΤΙΚΗΣ
Δ/ΝΣΗ ΤΕΧΝΙΚΩΝ ΥΠΗΡΕΣΙΩΝ
ΔΗΜΟΥ ΠΕΡΑΜΑΤΟΣ

ΧΑΡΑΚΤΗΡΙΣΜΟΣ ΤΩΝ ΥΠ' ΑΡΙΘΜ 15,16,17,18 ΟΙΚΟΠΕΔΩΝ ΤΟΥ Ο.Τ. 80 ΣΤΟ ΔΗΜΟ ΠΕΡΑΜΑΤΟΣ ΓΙΑ ΑΝΕΓΕΡΣΗ ΔΙΔΑΚΤΗΡΙΟΥ ΤΟΥ 3ου ΝΗΠΙΑΓΩΓΕΙΟΥ

ΘΕΣΗ: Ο.Τ.80, ΜΕΤΑΞΥ ΤΩΝ ΟΔΩΝ ΧΡΥΣΟΣΤΟΜΟΥ ΣΜΥΡΝΗΣ, ΙΕΡΟΛΟΧΙΤΩΝ & ΣΤΕΡΕΑΣ ΕΛΛΑΔΟΣ

ΘΕΜΑ ΣΧΕΔΙΟΥ	ΚΛΙΜΑΚΑ	ΑΡ. ΣΧΕΔΙΟΥ
ΤΟΠΟΓΡΑΦΙΚΟ	1/200	**Α1**

ΗΜΕΡΟΜΗΝΙΑ : ΙΟΥΛΙΟΣ 2004

Ο ΕΠΙΒΛΕΠΩΝ	Ο Δ/ΝΤΗΣ Τ.Υ.
ΠΑΠΑΓΕΩΡΓΙΟΥ Δ.	ΧΑΤΖΗΙΩΑΝΝΙΔΗΣ Μ.

ΘΕΩΡΗΘΗΚΕ
Ο ΔΗΜΑΡΧΟΣ

Ι. ΛΑΓΟΥΔΑΚΟΣ

Αριθ. 3177/Π.Ε. 2005 (2)

Συμπληρωματική κύρωση πινακίδων εφαρμογής και υψομετρικής μελέτης του ρυμοτομικού σχεδίου Οικοδομικού Συν/σμου οπλιτών και πολιτικών υπαλλήλων Χωροφυλακής στον Αετό Καρυστίας.

Ο ΝΟΜΑΡΧΗΣ ΕΥΒΟΙΑΣ

Έχοντας υπ' όψη:

1. Τις διατάξεις των άρθρων 3 και 70 του από 17.7.1923 ν.δ/τος « περί σχεδίων πόλεως κ.λ.π.

2. Τις διατάξεις του άρθρου 5 του ν. 3200/1955, όπως ισχύει σήμερα.

3. Τις διατάξεις του άρθρου 3 του ν. 2218/1994 και του άρθρου 2 του ν. 2240/1994, όπως ισχύουν σήμερα.

4. Τις διατάξεις των άρθρων 18 έως και 22 του π.δ/τος 3/22.4.1929.

5. Τις διατάξεις του ν. 2081/1992 και ιδιαίτερα το άρθρο 27 αυτού.

6. Το από 8.12.1990 π.δ/γμα (ΦΕΚ 2Δ'/10.1.1991) για έγκριση πολεοδομικής μελέτης του στο θέμα Οικοδομικού Συν/σμου.

7. Την 1725/16.1.2003 απόφαση Υφυπουργού ΠΕΧΩΔΕ (ΦΕΚ 245Δ/17.3.2003) και την διόρθωση σφάλματος (ΦΕΚ 412/10.4.2003) με τις οποίες τροποποιήθηκε το παραπάνω ρυμοτομικό σχέδιο.

8. Την υπ' αριθμ. 2926/28.4.1998 απόφασή μας για κύρωση των πινακίδων εφαρμογής του στο θέμα Οικοδομικού Συν/σμού (ΦΕΚ 365Δ/98).

9. Την υπ' αριθμ. 6985/17.1.2002 απόφασή μας για κύρωση υψομετρικής μελέτης του στο θέμα Οικοδομικού Συν/σμού.

10. Την συνταχθείσα συμπληρωματική μελέτη, εφαρμογής σχεδίου πόλεως στο έδαφος και υψομετρικής μελέτης, μετά την τροποποίηση του σχεδίου πόλης, από το μηχανικό Εμμανουήλ Συγγελάκη.

11. Την υπ' αριθμ. 13528 ΠΕ/9.3.2005 εισήγηση Δ/νσης ΧΟΠ Ν. Ευβοίας προς το ΣΧΟΠ Ν Ευβοίας.

12. Τη γνωμοδότηση του ΣΧΟΠ Ν. Ευβοίας, πρακτικό 2/16.3.2005, θέμα 9ο.

13 .Το γεγονός ότι από τις κανονιστικές διατάξεις της παρούσας απόφασης δεν προκαλείται δαπάνη σε βάρος του κρατικού προϋπολογισμού ή του προϋπολογισμού του Δήμου Καρύστου, αποφασίζουμε:

1. Κυρώνεται η συμπληρωματική πινακίδα εφαρμογής του παραπάνω τροποποιημένου ρυμοτομικού σχεδίου, όπως συντάχθηκε από το μηχανικό Εμμανουήλ Συγγελάκη και θεωρήθηκε από το Δ/ντή ΧΟΠ Ν. Ευβοίας.


2. Κυρώνεται η συμπληρωματική υψομετρική μελέτη του παραπάνω τροποποιημένου ρυμοτομικού σχεδίου (οδοί Δ07, Δ07Α, Δ0110, Δ0111, Δ0114, Δ0115, Δ0116, Ρ229 Ρ230, Ρ233, Ρ234) όπως συντάχθηκε από τον μηχανικό Εμμανουήλ Συγγελάκη και θεωρήθηκε από το Δ/ντή ΧΟΠ Ν. Ευβοίας.

Η απόφαση αυτή να δημοσιευθεί στην Εφημερίδα της Κυβερνήσεως.

Χαλκίδα, 31 Ιανουαρίου 2006

Ο Νομάρχης

ΑΘΑΝΑΣΙΟΣ ΜΠΟΥΡΑΝΤΑΣ

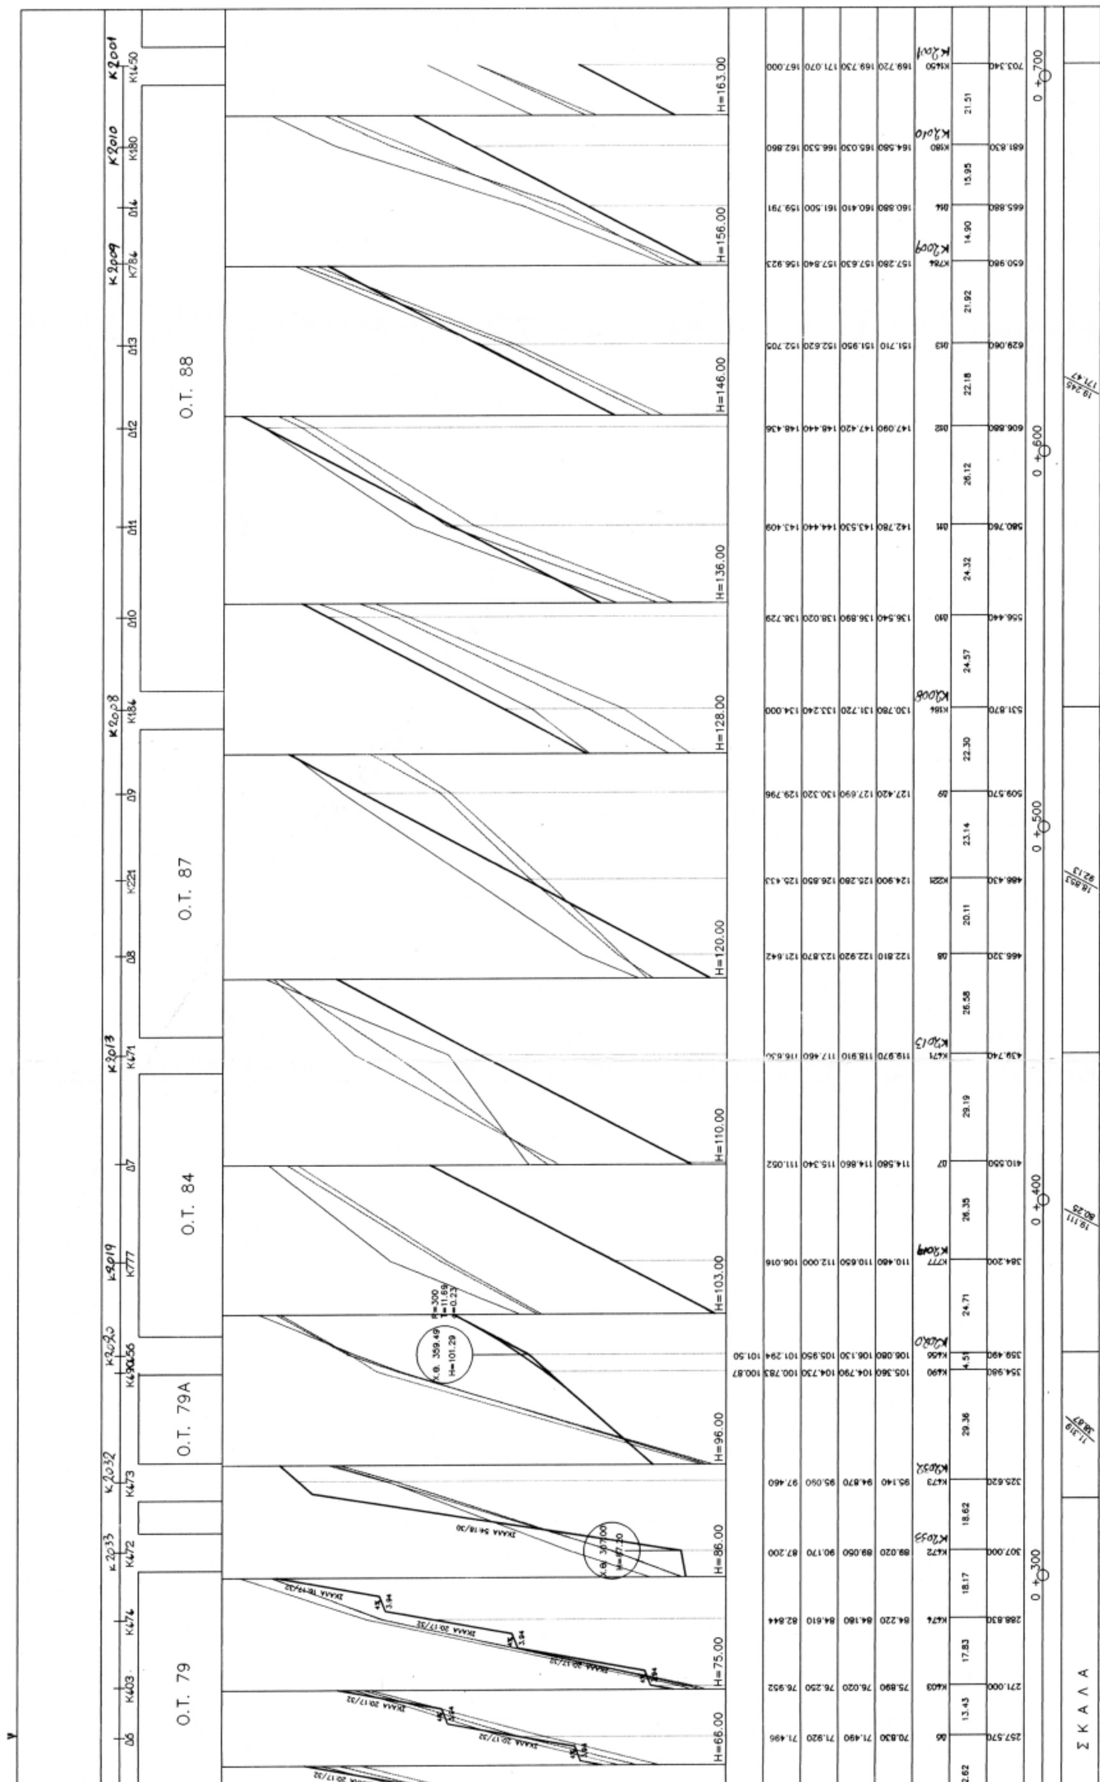

O.T. 88
O.T. 87
O.T. 84
O.T. 79A
O.T. 79
H=163.00
H=156.00
H=146.00
H=136.00
H=128.00
H=120.00
H=110.00
H=103.00
H=96.00
H=86.00
H=75.00
H=66.00
0 +700
0 +600
0 +500
0 +400
0 +300
Σ Κ Α Λ Α

Συνοδεύει την 3177/ΟΕ 2005/31-1-06 απόφαση Νομάρχη Ευβοίας "για αναθεώρηση έγκριση πινακίδων εφαρμογής ..." υψομετρικής μελέτης ρυμοτομικού σχεδίου Δ.Σ. οπλιτών και πολιτικών υπαλλήλων Χωροφυλακής στον Αετό Καρύστου".

ΕΘΕΩΡΗΘΗ 31-1-2006

ΥΨΟΜΕΤΡΙΚΕΣ ΜΕΛΕΤΕΣ ΟΔΩΝ

ΠΑΡΑΘΕΡΙΣΤΙΚΟΥ ΚΑΙ ΟΙΚΟΔΟΜΙΚΟΥ ΣΥΝΕΤΑΙΡΙΣΜΟΥ ΟΠΛΙΤΩΝ ΚΑΙ ΠΟΛΙΤΙΚΩΝ ΥΠΑΛΛΗΛΩΝ ΧΩΡΟΦΥΛΑΚΗΣ ΣΤΟΝ ΑΕΤΟ ΔΗΜΟΥ ΚΑΡΥΣΤΟΥ

ΕΘΝΙΚΟ ΤΥΠΟΓΡΑΦΕΙΟ
Για τεχνικούς λόγους στο σχεδιάγραμμα έγινε σμίκρυνση κατά ποσοστό 50 %

ΟΔΟΣ 21889-(1-2)
DO116

ΑΠΟ: K162 (K162) ΕΩΣ: K1450 (K2001)

ΚΛΙΜΑΚΑ ΜΗΚΩΝ: 1/1000
ΚΛΙΜΑΚΑ ΥΨΩΝ: 1/100

ΥΠΟΜΝΗΜΑ ΣΥΜΒΟΛΙΣΜΩΝ
Κατώφλι αριστερά / δεξιά
Φρεάτιο αποχέτευσης ομβρίων αριστερά / δεξιά
Φρεάτιο αποχέτευσης ακαθάρτων αριστερά / δεξιά
Κρασπεδόρειθρο αριστερά / δεξιά

α/α ΣΧΕΔΙΟΥ

ΕΜΜΑΝΟΥΗΛ Γ. ΣΥΓΓΕΛΑΚΗΣ
ΔΙΠΛΩΜ. ΤΟΠΟΓΡΑΦΟΣ ΜΗΧΑΝΙΚΟΣ ΠΟΛΥΤΕΧΝΙΚΗΣ ΣΧΟΛΗΣ Α.Π.Θ.
ΜΕΛΟΣ Τ.Ε.Ε. ΑΡΙΘΜΟΣ ΜΗΤΡΩΟΥ 32337
ΖΑΚΥΝΘΟΥ 7 - ΠΑΛΑΓΟΥ - Τ.Κ. 156 69 ΤΗΛ. 6526614

Ο.Τ. 10 Ο.Τ. 11

H=21.00 H=32.00 H=42.00 H=51.00 H=58.00

Χ.Θ. 141.52 H=38.77 R=700 T=41.14 β=1.21


Χ.Θ. 204.?? H=52.2?

ΣΚΑΛΑ 20.17/32

		K162	K72	Δ1	Δ2	K71	K402	Δ3	K420 (K2051)	K442	K450	Δ4	Δ5	K451 (K2047)	Δ6
ΕΡΥΘΡΑΣ	Προσαρμογή							37.01	39.95	43.06					
	Ευθυγραμμία	22.830	23.402	26.821	29.437	34.096	34.470	36.734	38.774	42.690	50.620	53.396	59.102	62.932	71.496
ΕΔΑΦΟΥΣ	Αριστερά	24.350	24.350	25.120	26.980	32.800	32.800	34.370	36.830	40.760	48.150	50.010	56.020	62.830	71.920
	Άξονα	22.630	24.280	24.760	26.720	32.300	31.670	34.060	36.290	40.030	48.070	50.470	55.940	62.220	71.490
	Δεξιά	23.100	23.100	25.070	26.210	31.910	31.910	33.840	37.170	40.380	49.510	51.730	56.870	61.790	70.830
ΑΠΟΣΤΑΣΕΙΣ ΜΕΤΑΞΥ			4.73	28.27	21.63	38.52	3.09	23.82	21.46	18.42	37.30	9.71	13.70	14.30	22.62
ΑΠΟΣΤΑΣΕΙΣ ΑΠΟ ΤΗΝ ΑΡΧΗ		0.000	4.730	33.000	54.630	93.150	96.240	120.060	141.520	159.940	197.240	206.950	220.650	234.950	257.570

ΧΙΛΙΟΜΕΤΡΗΣΗ: 0+0, 0+100, 0+200

ΚΛΙΣΕΙΣ: 12.095/96.24, 9.506/45.28, 19.860/73.72, Σ

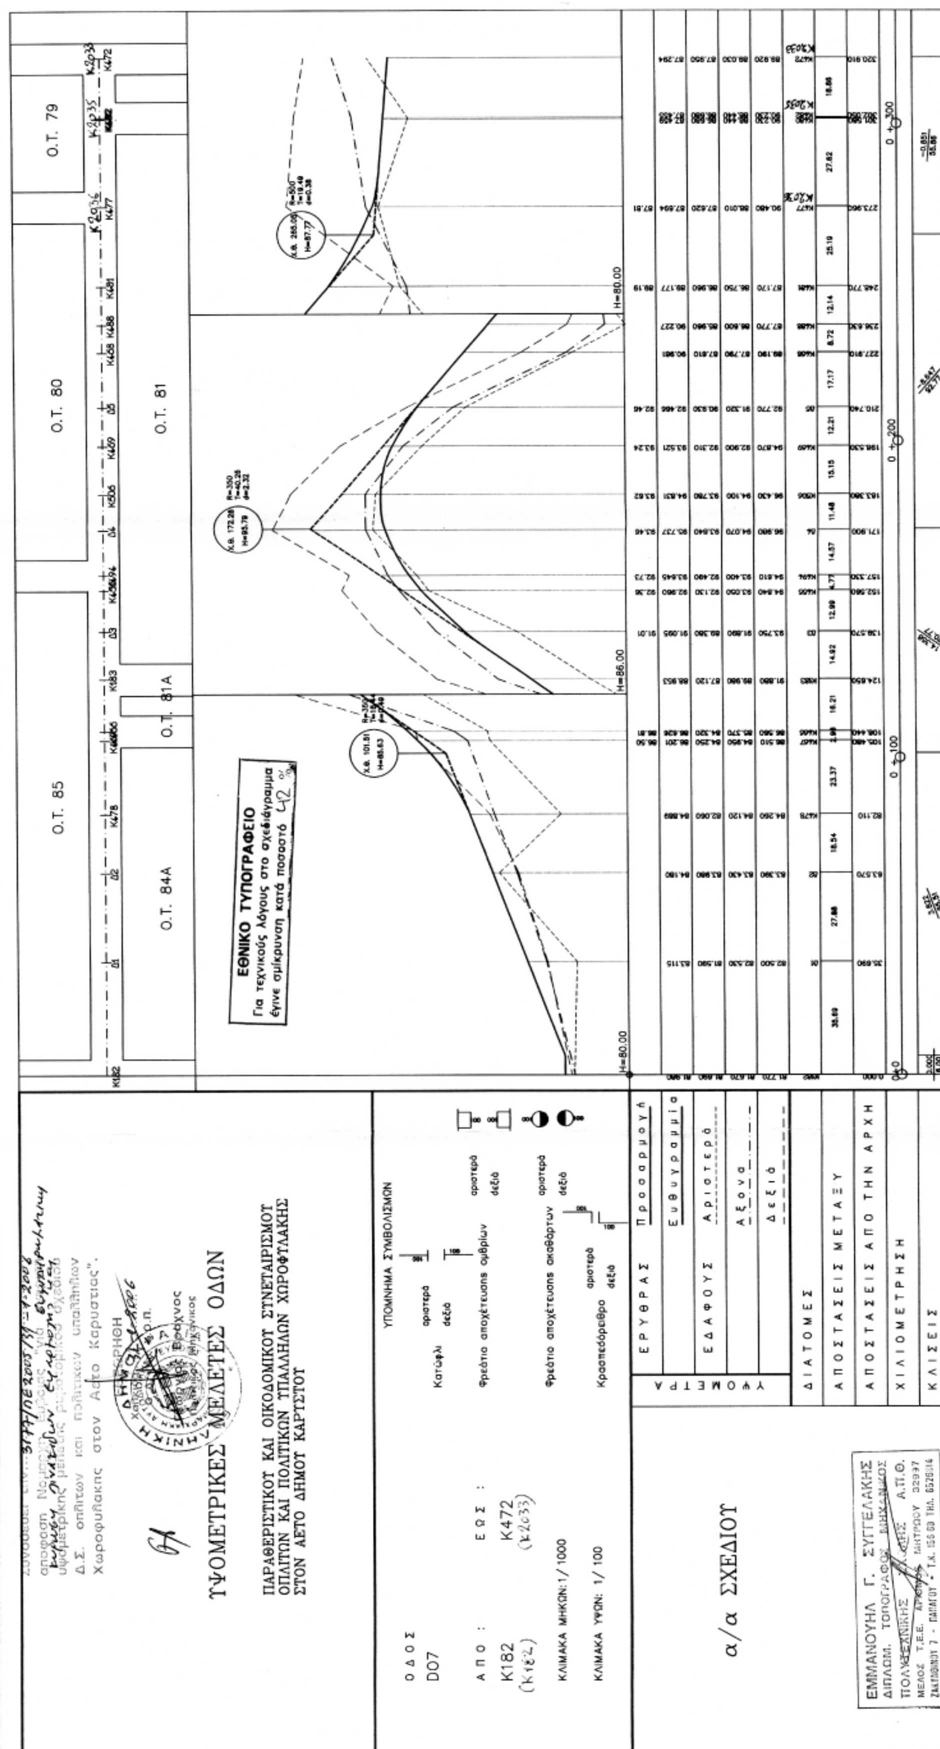
ΤΨΟΜΕΤΡΙΚΕΣ ΜΕΛΕΤΕΣ ΟΔΩΝ
ΠΑΡΑΘΕΡΙΣΤΙΚΟΥ ΚΑΙ ΟΙΚΟΔΟΜΙΚΟΥ ΣΥΝΕΤΑΙΡΙΣΜΟΥ
ΟΠΛΙΤΩΝ ΚΑΙ ΠΟΛΙΤΙΚΩΝ ΥΠΑΛΛΗΛΩΝ ΧΩΡΟΦΥΛΑΚΗΣ
ΣΤΟΝ ΑΕΤΟ ΔΗΜΟΥ ΚΑΡΥΣΤΟΥ
ΟΔΟΣ
D07
ΑΠΟ :
K182
ΕΩΣ :
K472
ΚΛΙΜΑΚΑ ΜΗΚΩΝ: 1/ 1000
ΚΛΙΜΑΚΑ ΥΨΩΝ: 1/ 100
ΥΠΟΜΝΗΜΑ ΣΥΜΒΟΛΙΣΜΩΝ
Κατώφλι
αριστερά
δεξιά
Φρεάτιο αποχέτευσης ομβρίων
Φρεάτιο αποχέτευσης ακαθάρτων
Κρασπεδόρειθρο
α/α ΣΧΕΔΙΟΥ
ΕΜΜΑΝΟΥΗΛ Γ. ΣΥΓΓΕΛΑΚΗΣ
ΔΙΠΛΩΜ. ΤΟΠΟΓΡΑΦΟΣ ΜΗΧΑΝΙΚΟΣ
ΕΘΝΙΚΟ ΤΥΠΟΓΡΑΦΕΙΟ
Για τεχνικούς λόγους στο σχεδιάγραμμα
έγινε σμίκρυνση κατά ποσοστό
ΕΡΥΘΡΑΣ
Προσαρμογή
Ευθυγραμμία
ΕΔΑΦΟΥΣ
Αριστερά
Άξονα
Δεξιά
ΥΨΟΜΕΤΡΑ
ΔΙΑΤΟΜΕΣ
ΑΠΟΣΤΑΣΕΙΣ ΜΕΤΑΞΥ
ΑΠΟΣΤΑΣΕΙΣ ΑΠΟ ΤΗΝ ΑΡΧΗ
ΧΙΛΙΟΜΕΤΡΗΣΗ
ΚΛΙΣΕΙΣ
Ο.Τ. 85
Ο.Τ. 84Α
Ο.Τ. 81Α
Ο.Τ. 80
Ο.Τ. 81
Ο.Τ. 79
H=80.00
H=86.00

ΕΘΝΙΚΟ ΤΥΠΟΓΡΑΦΕΙΟ
Για τεχνικούς λόγους στο σχεδιάγραμμα έγινε σμίκρυνση κατά ποσοστό 55 %

ΥΨΟΜΕΤΡΙΚΕΣ ΜΕΛΕΤΕΣ ΟΔΩΝ

ΠΑΡΑΘΕΡΙΣΤΙΚΟΥ ΚΑΙ ΟΙΚΟΔΟΜΙΚΟΥ ΣΥΝΕΤΑΙΡΙΣΜΟΥ ΟΠΛΙΤΩΝ ΚΑΙ ΠΟΛΙΤΙΚΩΝ ΥΠΑΛΛΗΛΩΝ ΧΩΡΟΦΥΛΑΚΗΣ ΣΤΟΝ ΑΕΤΟ ΔΗΜΟΥ ΚΑΡΥΣΤΟΥ

ΟΔΟΣ
DO111

ΑΠΟ: K222 (K222)
ΕΩΣ: K456 (K2020)

ΚΛΙΜΑΚΑ ΜΗΚΩΝ: 1/ 1000
ΚΛΙΜΑΚΑ ΥΨΩΝ: 1/ 100

ΥΠΟΜΝΗΜΑ ΣΥΜΒΟΛΙΣΜΩΝ
Κατώφλι — αριστερά / δεξιά
Φρεάτιο αποχέτευσης ομβρίων — αριστερά / δεξιά
Φρεάτιο αποχέτευσης ακαθάρτων — αριστερά / δεξιά
Κρασπεδόρειθρο — αριστερά / δεξιά

O.T. 84A   O.T. 81A   O.T. 79A
K222 K181 (K2018) Δ1 K220 (K2024) Δ2 Δ3 K501 (K2023) K509 (K2022) K491 (K2021) K456 (K2020)
O.T. 84

Συνοδεύει την 3177/ΠΕ 2005/31-1-2006 απόφαση Νομάρχη Εύβοιας για συμπληρωματική κύρωση πινακίδων εφαρμογής της υψομετρικής μελέτης ... Δ.Σ. οπλιτών και πολιτικών υπαλλ. Χωροφυλακής στον Αετό Καρύστου

ΕΘΕΩΡΗΘΗ
Χαλκίδα 31-1-2006
... Χ.Ο.Π.
... Βραχνός
... Μηχανικός

ΔΗΜΟΚΡΑΤΙΑ ... ΑΥΤΟΔΙΟΙΚΗΣΗ ΕΥΒΟΙΑΣ ... ΝΟΜΩΝ ... Ε.Δ.

Χ.Θ. 65.78 H=102.72
R=1000 T=23.76 d=0.28
H=98.00

		K222	K181 (K2018)	Δ1	K220 (K2024)	Δ2	Δ3	K501 (K2023)	K509 (K2022)	K491 (K2021)	K456 (K2020)
ΥΨΟΜΕΤΡΑ ΕΡΥΘΡΑΣ	Προσαρμογή			104.14	103.29	102.73	102.32				
	Ευθυγραμμία	106.820	105.508	104.143	103.145	102.594	102.323	102.212	102.044	101.762	101.500
ΥΨΟΜΕΤΡΑ ΕΔΑΦΟΥΣ	Αριστερά	103.210	100.120	100.460	100.890	102.670	103.870	104.340	105.260	104.280	104.790
	Άξονα	104.820	101.230	102.110	102.490	103.520	104.570	104.930	105.600	104.710	106.130
	Δεξιά	106.800	103.020	103.590	103.990	104.710	105.440	105.440	105.850	105.440	106.990
ΔΙΑΤΟΜΕΣ		K222	K181 K2018	Δ1	K220 K2024	Δ2	Δ3	K501 K2023	K509 K2022	K491 K2021	K456 K2020
ΑΠΟΣΤΑΣΕΙΣ ΜΕΤΑΞΥ			23.10	20.90	15.29	13.64	15.23	6.28	9.46	15.84	18.76
ΑΠΟΣΤΑΣΕΙΣ ΑΠΟ ΤΗΝ ΑΡΧΗ		0.000	23.100	44.000	59.290	72.930	88.160	94.440	103.900	119.740	138.500
ΧΙΛΙΟΜΕΤΡΗΣΗ		0+0							0+100		

ΚΛΙΣΕΙΣ: 0.000/3.00 — -6.529/62.78 — -1.777/68.72 — 0.000/4.00

α/α ΣΧΕΔΙΟΥ

ΕΜΜΑΝΟΥΗΛ Γ. ΣΥΓΓΕΛΑΚΗΣ
ΔΙΠΛΩΜ. ΤΟΠΟΓΡΑΦΟΣ ΜΗΧ. ΝΙΚΟΣ
ΠΟΛΥΤΕΧΝΙΚΗΣ ΣΧΟΛΗΣ Α.Π.Θ.
ΜΕΛΟΣ Τ.Ε.Ε. ΑΡΙΘΜΟΣ ΜΗΤΡΩΟΥ 32997
ΖΑΚΥΝΘΙΝΟΥ 7 - ΠΑΠΑΓΟΥ - Τ.Κ. 156 69 ΤΗΛ. 6526314

ΕΘΝΙΚΟ ΤΥΠΟΓΡΑΦΕΙΟ
Για τεχνικούς λόγους στο σχεδιάγραμμα έγινε σμίκρυνση κατά ποσοστό 55 %

ΥΨΟΜΕΤΡΙΚΕΣ ΜΕΛΕΤΕΣ ΟΔΩΝ

ΠΑΡΑΘΕΡΙΣΤΙΚΟΥ ΚΑΙ ΟΙΚΟΔΟΜΙΚΟΥ ΣΥΝΕΤΑΙΡΙΣΜΟΥ ΟΠΛΙΤΩΝ ΚΑΙ ΠΟΛΙΤΙΚΩΝ ΥΠΑΛΛΗΛΩΝ ΧΩΡΟΦΥΛΑΚΗΣ ΣΤΟΝ ΑΕΤΟ ΔΗΜΟΥ ΚΑΡΥΣΤΟΥ

ΟΔΟΣ
D07A

ΑΠΟ: K182 (K2016A)
ΕΩΣ: K471 (K2013)

ΚΛΙΜΑΚΑ ΜΗΚΩΝ: 1/1000
ΚΛΙΜΑΚΑ ΥΨΩΝ: 1/100

ΥΠΟΜΝΗΜΑ ΣΥΜΒΟΛΙΣΜΩΝ
Κατώφλι — αριστερά / δεξιά
Φρεάτιο αποχέτευσης ομβρίων — αριστερά / δεξιά
Φρεάτιο αποχέτευσης ακαθάρτων — αριστερά / δεξιά
Κρασπεδόρειθρο — αριστερά / δεξιά

α/α ΣΧΕΔΙΟΥ

ΕΜΜΑΝΟΥΗΛ Γ. ΣΥΓΓΕΛΑΚΗΣ
ΔΙΠΛΩΜ. ΤΟΠΟΓΡΑΦΟΣ ΜΗΧΑΝΙΚΟΣ
ΠΟΛΥΤΕΧΝΙΚΗΣ ΣΧΟΛΗΣ Α.Π.Θ.
ΜΕΛΟΣ Τ.Ε.Ε. ΑΡΙΘΜΟΣ ΜΗΤΡΩΟΥ 32997
ΖΑΚΥΝΘΙΝΟΥ 7 - ΠΑΛ.ΑΓΟΥ - Τ.Κ. 156 69 ΤΗΛ. 6526514

Ο.Τ. 84Α
Ο.Τ. 84
Ο.Τ. 87

H=80.00
H=91.00
H=99.00
H=110.00

		K182	Δ1	Δ2	Δ3	Δ4	K222	K224	K471
ΥΨΟΜΕΤΡΑ — ΕΡΥΘΡΑΣ	Προσαρμογή								
	Ευθυγραμμία	81.980	83.246	92.736	97.439	101.420	106.820	107.620	116.63
ΕΔΑΦΟΥΣ	Αριστερά	81.060	87.360	93.670	98.840	99.780	103.210	108.600	118.540
	Άξονα	81.670	86.530	92.700	98.540	100.210	104.820	108.570	118.910
	Δεξιά	81.770	85.980	91.910	97.400	100.150	106.800	108.800	119.460
ΔΙΑΤΟΜΕΣ		K182 (K2016A)	Δ1	Δ2	Δ3	Δ4	K222	K224	K471 (K2013)
ΑΠΟΣΤΑΣΕΙΣ ΜΕΤΑΞΥ		17.80	22.49	10.25	8.96	13.54	15.45	39.09	
ΑΠΟΣΤΑΣΕΙΣ ΑΠΟ ΤΗΝ ΑΡΧΗ		0.000	17.800	40.290	50.540	59.500	73.040	88.490	127.580
ΧΙΛΙΟΜΕΤΡΗΣΗ		0+0						0+100	
ΚΛΙΣΕΙΣ		-2.000/15.00 ΣΚΑΛΑ					5.178/15.45 ΣΚΑΛΑ		2.000/4.09

3177/ΠΕ 2005/31-1-2006
ΕΛΛΗΝΙΚΗ ΔΗΜΟΚΡΑΤΙΑ
ΝΟΜΑΡΧΙΑΚΗ ΑΥΤΟΔΙΟΙΚΗΣΗ ΕΥΒΟΙΑΣ
Αετό Καρυστίας".
31-1-2006
χ.ο.π.
Γεώργιος Βράχνος
Πολιτικός Μηχανικός

Για τεχνικούς λόγους στο σχεδιάγραμμα έγινε σμίκρυνση κατά ποσοστό 55 %

ΥΨΟΜΕΤΡΙΚΕΣ ΜΕΛΕΤΕΣ ΟΔΩΝ

ΠΑΡΑΘΕΡΙΣΤΙΚΟΥ ΚΑΙ ΟΙΚΟΔΟΜΙΚΟΥ ΣΥΝΕΤΑΙΡΙΣΜΟΥ ΟΠΛΙΤΩΝ ΚΑΙ ΠΟΛΙΤΙΚΩΝ ΥΠΑΛΛΗΛΩΝ ΧΩΡΟΦΥΛΑΚΗΣ ΣΤΟΝ ΑΕΤΟ ΔΗΜΟΥ ΚΑΡΥΣΤΟΥ

ΟΔΟΣ
P234

ΑΠΟ: K223 (K2006)
ΕΩΣ: K783 (K2011)

ΚΛΙΜΑΚΑ ΜΗΚΩΝ: 1/ 1000
ΚΛΙΜΑΚΑ ΥΨΩΝ: 1/ 100

ΥΠΟΜΝΗΜΑ ΣΥΜΒΟΛΙΣΜΩΝ

Κατώφλι αριστερά / δεξιά

Φρεάτιο αποχέτευσης ομβρίων αριστερά / δεξιά

Φρεάτιο αποχέτευσης ακαθάρτων αριστερά / δεξιά

Κρασπεδόρειθρο αριστερά / δεξιά

O.T. 87

O.T. 88A

K2006 K223 — Δ1 — K2011 K783

ΣΚΑΛΑ 93 :17/33

H=115.00 H=125.00


ΥΨΟΜΕΤΡΑ ΕΡΥΘΡΑΣ	Προσαρμογή			
	Ευθυγραμμία	117.630	125.601	133.550
ΕΔΑΦΟΥΣ	Αριστερά	117.630	125.480	132.350
	Αξονα	116.300	125.390	132.380
	Δεξιά	118.870	125.070	132.460
ΔΙΑΤΟΜΕΣ		K223 K2006	Δ1	K783 K2011
ΑΠΟΣΤΑΣΕΙΣ ΜΕΤΑΞΥ		17.87	18.57	
ΑΠΟΣΤΑΣΕΙΣ ΑΠΟ ΤΗΝ ΑΡΧΗ		0.000	17.870	36.440
ΧΙΛΙΟΜΕΤΡΗΣΗ		0+0		
ΚΛΙΣΕΙΣ		-2.000 / 1.08	ΣΚΑΛΑ	2.000 / 4.00

α/α ΣΧΕΔΙΟΥ

ΕΜΜΑΝΟΥΗΛ Γ. ΣΥΓΓΕΛΑΚΗΣ
ΔΙΠΛΩΜ. ΤΟΠΟΓΡΑΦΟΣ ΜΗΧ. Ν.Ο.
ΠΟΛΥΤΕΧΝΙΚΗΣ ΣΧΟΛΗΣ Α.Π.Θ.
ΜΕΛΟΣ Τ.Ε.Ε. ΑΡΙΘΜΟΣ ΜΗΤΡΩΟΥ 32597
ΖΑΚΥΝΘΙΝΟΥ 7 - ΠΑΠΑΓΟΥ - Τ.Κ. 156 69 ΤΗΛ. 6526 14

Συνοδεύει την 3177/ΠΕ 2005/31-1-2006 συμπληρωματική απόφαση Νομαρχιακής Τιμή κάρωση πινακίδων εφαρμογής και υψομετρικών μελετών πολεοδομικής μελέτης του οικισμού Δ.Σ. οπλιτών και πολιτικών υπαλλήλων στον Αετό Καρυστίας Χωροφυλακής

31-1-2006
ΕΛΛΗΝΙΚΗ ΔΗΜΟΚΡΑΤΙΑ ΝΟΜΑΡΧΙΑΚΗ ΑΥΤΟΔΙΟΙΚΗΣΗ ΕΥΒΟΙΑΣ
Βροχνος
Μηχανικος

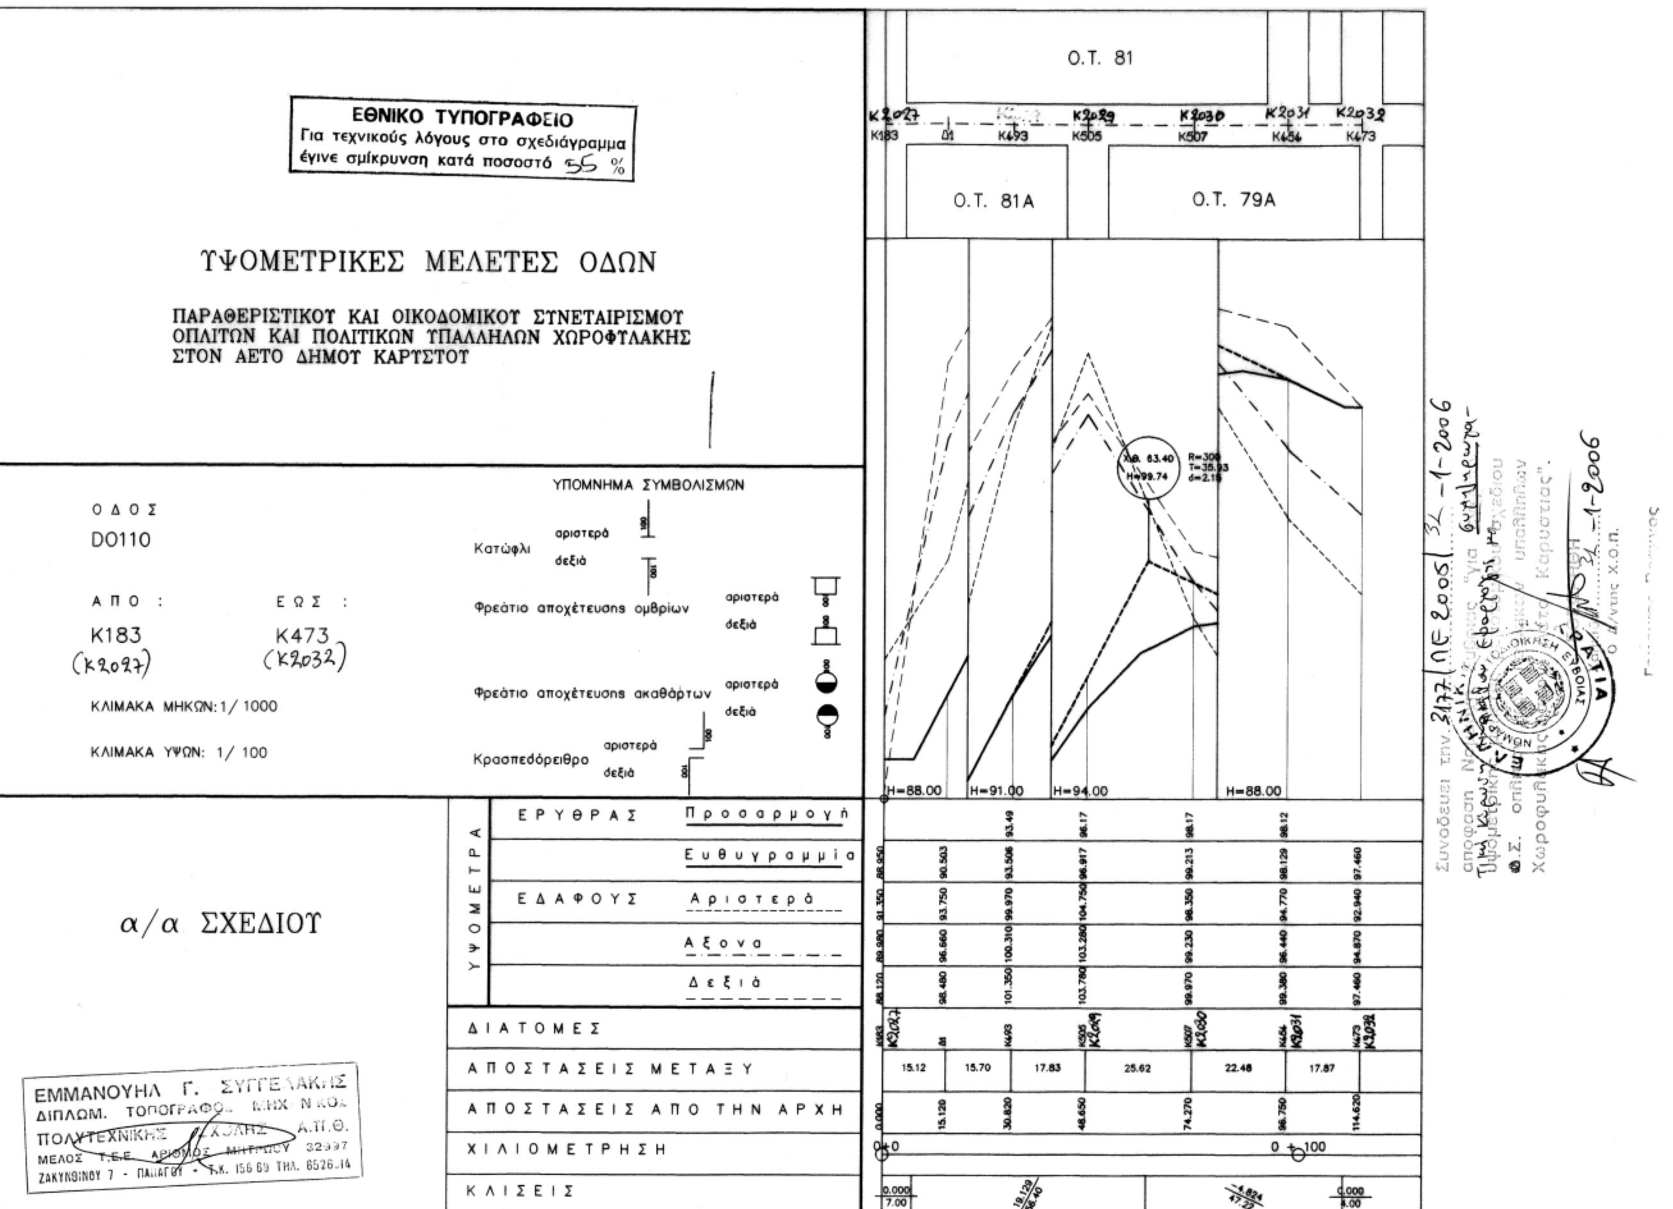
ΕΘΝΙΚΟ ΤΥΠΟΓΡΑΦΕΙΟ
Για τεχνικούς λόγους στο σχεδιάγραμμα έγινε σμίκρυνση κατά ποσοστό 55 %
ΥΨΟΜΕΤΡΙΚΕΣ ΜΕΛΕΤΕΣ ΟΔΩΝ
ΠΑΡΑΘΕΡΙΣΤΙΚΟΥ ΚΑΙ ΟΙΚΟΔΟΜΙΚΟΥ ΣΥΝΕΤΑΙΡΙΣΜΟΥ ΟΠΛΙΤΩΝ ΚΑΙ ΠΟΛΙΤΙΚΩΝ ΥΠΑΛΛΗΛΩΝ ΧΩΡΟΦΥΛΑΚΗΣ ΣΤΟΝ ΑΕΤΟ ΔΗΜΟΥ ΚΑΡΥΣΤΟΥ
ΟΔΟΣ
DO110
ΑΠΟ: K183 (K2027)
ΕΩΣ: K473 (K2032)
ΚΛΙΜΑΚΑ ΜΗΚΩΝ: 1/ 1000
ΚΛΙΜΑΚΑ ΥΨΩΝ: 1/ 100
ΥΠΟΜΝΗΜΑ ΣΥΜΒΟΛΙΣΜΩΝ
Κατώφλι αριστερά δεξιά
Φρεάτιο αποχέτευσης ομβρίων αριστερά δεξιά
Φρεάτιο αποχέτευσης ακαθάρτων αριστερά δεξιά
Κρασπεδόρειθρο αριστερά δεξιά
Ο.Τ. 81
Ο.Τ. 81Α
Ο.Τ. 79Α
H=88.00
H=91.00
H=94.00
H=88.00
ΥΨΟΜΕΤΡΑ
ΕΡΥΘΡΑΣ Προσαρμογή
Ευθυγραμμία
ΕΔΑΦΟΥΣ Αριστερά
Άξονα
Δεξιά
ΔΙΑΤΟΜΕΣ
ΑΠΟΣΤΑΣΕΙΣ ΜΕΤΑΞΥ
ΑΠΟΣΤΑΣΕΙΣ ΑΠΟ ΤΗΝ ΑΡΧΗ
ΧΙΛΙΟΜΕΤΡΗΣΗ
ΚΛΙΣΕΙΣ
15.12 15.70 17.83 25.62 22.48 17.87
0.000 15.120 30.820 48.650 74.270 96.750 114.620
α/α ΣΧΕΔΙΟΥ
ΕΜΜΑΝΟΥΗΛ Γ. ΣΥΓΓΕΛΑΚΗΣ
ΔΙΠΛΩΜ. ΤΟΠΟΓΡΑΦΟΣ
ΠΟΛΥΤΕΧΝΙΚΗΣ
ΖΑΚΥΝΘΙΝΟΥ 7 - ΠΑΙΔΑΓΩΓ - Τ.Κ. 156 69 ΤΗΛ. 6526.14

ΕΘΝΙΚΟ ΤΥΠΟΓΡΑΦΕΙΟ
Για τεχνικούς λόγους στο σχεδιάγραμμα έγινε σμίκρυνση κατά ποσοστό 55 %

ΥΨΟΜΕΤΡΙΚΕΣ ΜΕΛΕΤΕΣ ΟΔΩΝ

ΠΑΡΑΘΕΡΙΣΤΙΚΟΥ ΚΑΙ ΟΙΚΟΔΟΜΙΚΟΥ ΣΥΝΕΤΑΙΡΙΣΜΟΥ ΟΠΛΙΤΩΝ ΚΑΙ ΠΟΛΙΤΙΚΩΝ ΥΠΑΛΛΗΛΩΝ ΧΩΡΟΦΥΛΑΚΗΣ ΣΤΟΝ ΑΕΤΟ ΔΗΜΟΥ ΚΑΡΥΣΤΟΥ

ΟΔΟΣ
DO114

ΑΠΟ: K739 (K2003)
ΕΩΣ: K1450 (K2001)

ΚΛΙΜΑΚΑ ΜΗΚΩΝ: 1/ 1000
ΚΛΙΜΑΚΑ ΥΨΩΝ: 1/ 100

ΥΠΟΜΝΗΜΑ ΣΥΜΒΟΛΙΣΜΩΝ
Κατώφλι: αριστερά, δεξιά
Φρεάτιο αποχέτευσης ομβρίων: αριστερά, δεξιά
Φρεάτιο αποχέτευσης ακαθάρτων: αριστερά, δεξιά
Κρασπεδόρειθρο: αριστερά, δεξιά

Ο.Τ. 88

K2003 K739, Δ1, Δ2, Δ3, K2002 K780, K2001 K1450

H=132.00 H=143.00 H=147.00 H=157.00

ΣΚΑΛΑ 20/30

ΥΨΟΜΕΤΡΑ		K739 (K2003)	Δ1	Δ2	Δ3	K780 (K2002)	K1450 (K2001)
ΕΡΥΘΡΑΣ	Προσαρμογή						
	Ευθυγραμμία	132.740	132.672	146.944	158.466	160.842	167.000
ΕΔΑΦΟΥΣ	Αριστερά	138.040	138.040	144.670	155.910	161.350	169.240
	Άξονα	133.430	138.200	145.080	156.430	161.230	169.730
	Δεξιά	134.400	137.120	145.210	157.020	162.130	169.980
ΑΠΟΣΤΑΣΕΙΣ ΜΕΤΑΞΥ		3.40	19.27	24.46	11.88	34.39	
ΑΠΟΣΤΑΣΕΙΣ ΑΠΟ ΤΗΝ ΑΡΧΗ		0.000	3.400	22.670	47.130	59.010	93.400
ΧΙΛΙΟΜΕΤΡΗΣΗ		0+0					
ΚΛΙΣΕΙΣ		-2.000 / 4.00	ΣΚΑΛΑ		20.000 / 55.00		2.000 / 4.00

α/α ΣΧΕΔΙΟΥ

ΕΜΜΑΝΟΥΗΛ Γ. ΣΥΓΓΕΛΑΚΗΣ
ΔΙΠΛΩΜ. ΤΟΠΟΓΡΑΦΟΣ ΜΗΧΑΝΙΚΟΣ
ΠΟΛΥΤΕΧΝΙΚΗΣ ΣΧΟΛΗΣ Α.Π.Θ.
ΜΕΛΟΣ Τ.Ε.Ε. ΑΡΙΘΜΟΣ ΜΗΤΡΩΟΥ 52307
ΖΑΚΥΝΘΙΝΟΥ 7 - ΠΑ..ΑΓΟΥ - Τ.Κ. 155 69 ΤΗΛ. 6526.14

Συνοδεύει την 3197/ΠΕ 2005/31-1-2006 απόφαση
Δ.Σ.
Χωροφυλακής
31-1-2006
Ο.Π.
Ηλ.
Γεώργιος Βραχνός
Πολιτικός Μηχανικός

ΕΛΛΗΝΙΚΗ ΔΗΜΟΚΡΑΤΙΑ
ΝΟΜΑΡΧΙΑΚΗ ΑΥΤΟΔΙΟΙΚΗΣΗ ΕΥΒΟΙΑΣ

ΥΨΟΜΕΤΡΙΚΕΣ ΜΕΛΕΤΕΣ ΟΔΩΝ

ΠΑΡΑΘΕΡΙΣΤΙΚΟΥ ΚΑΙ ΟΙΚΟΔΟΜΙΚΟΥ ΣΥΝΕΤΑΙΡΙΣΜΟΥ ΟΠΛΙΤΩΝ ΚΑΙ ΠΟΛΙΤΙΚΩΝ ΥΠΑΛΛΗΛΩΝ ΧΩΡΟΦΥΛΑΚΗΣ ΣΤΟΝ ΑΕΤΟ ΔΗΜΟΥ ΚΑΡΥΣΤΟΥ

ΕΘΝΙΚΟ ΤΥΠΟΓΡΑΦΕΙΟ
Για τεχνικούς λόγους στο σχεδιάγραμμα έγινε σμίκρυνση κατά ποσοστό 55 %

ΟΔΟΣ
D0115

ΑΠΟ: K184 (K2008)
ΕΩΣ: K739 (K2003)

ΚΛΙΜΑΚΑ ΜΗΚΩΝ: 1/ 1000
ΚΛΙΜΑΚΑ ΥΨΩΝ: 1/ 100

ΥΠΟΜΝΗΜΑ ΣΥΜΒΟΛΙΣΜΩΝ

Κατώφλι — αριστερά / δεξιά
Φρεάτιο αποχέτευσης ομβρίων — αριστερά / δεξιά
Φρεάτιο αποχέτευσης ακαθάρτων — αριστερά / δεξιά
Κρασπεδόρειθρο — αριστερά / δεξιά

Ο.Τ. 88
Ο.Τ. 87
Ο.Τ. 88Α

Συνοδεύει την 3177/π.ε. 2005/31-1-2006 απόφαση Νομάρχη ... κύρωση πινακίδων εφαρμογής υψομετρικής μελέτης ρυμοτομικού σχεδίου Δ.Σ. οπλιτών και πολιτικών υπαλλήλων Χωροφυλακής στον Αετό Καρυστίας".
...31-1-2006
Χ.Ο.Π.
Βράχνος
Μηχανικός

H=129.00

	K184 (K2008)	K185 (K2007)	Δ1	K783 (K2006)	K225 (K2005)	Δ2	K760 (K2004)	Δ3	Δ4	K739 (K2003)
ΥΨΟΜΕΤΡΑ ΕΡΥΘΡΑΣ Προσαρμογή										
ΥΨΟΜΕΤΡΑ ΕΡΥΘΡΑΣ Ευθυγραμμία	134.000	133.741	133.619	133.471	133.425	133.325	133.129	133.033	132.939	132.740
ΥΨΟΜΕΤΡΑ ΕΔΑΦΟΥΣ Αριστερά	134.510	130.840	131.840	133.350	134.300	134.470	137.130	135.940	135.400	138.040
ΥΨΟΜΕΤΡΑ ΕΔΑΦΟΥΣ Άξονα	131.720	130.480	131.350	132.380	132.620	133.310	134.520	134.920	134.450	133.430
ΥΨΟΜΕΤΡΑ ΕΔΑΦΟΥΣ Δεξιά	130.780	130.420	131.380	132.350	132.710	133.340	134.380	134.850	134.270	132.800
ΑΠΟΣΤΑΣΕΙΣ ΑΠΟ ΤΗΝ ΑΡΧΗ	0.000	30.610	45.020	62.550	67.960	79.760	102.970	114.340	125.400	148.920

ΑΠΟΣΤΑΣΕΙΣ ΜΕΤΑΞΥ: 30.61 | 14.41 | 17.53 | 5.41 | 11.80 | 23.21 | 11.37 | 11.06 | 23.52

ΧΙΛΙΟΜΕΤΡΗΣΗ: 0+0 … 0+100

ΚΛΙΣΕΙΣ: −0.846 / 148.92

α/α ΣΧΕΔΙΟΥ

ΕΜΜΑΝΟΥΗΛ Γ. ΣΥΓΓΕΛΑΚΗΣ
Δ.ΠΛΩΜ. ΤΟΠΟΓΡΑΦΟΣ ΜΗΧ/ΝΙΚΟΣ
ΠΟΛΥΤΕΧΝΙΚΗΣ ΣΧΟΛΗΣ Α.Π.Θ.
ΜΕΛΟΣ Τ.Ε.Ε. ΑΡΙΘΜΟΣ ΜΗΤΡΩΟΥ 32997
ΖΑΛΟΓΓΟΥ 7 - ΠΑΠΑΓΟΥ - Τ.Κ. 156 69 ΤΗΛ. 6526.14

ΕΘΝΙΚΟ ΤΥΠΟΓΡΑΦΕΙΟ
Για τεχνικούς λόγους στο σχεδιάγραμμα έγινε σμίκρυνση κατά ποσοστό 55 %

ΥΨΟΜΕΤΡΙΚΕΣ ΜΕΛΕΤΕΣ ΟΔΩΝ

ΠΑΡΑΘΕΡΙΣΤΙΚΟΥ ΚΑΙ ΟΙΚΟΔΟΜΙΚΟΥ ΣΥΝΕΤΑΙΡΙΣΜΟΥ ΟΠΛΙΤΩΝ ΚΑΙ ΠΟΛΙΤΙΚΩΝ ΥΠΑΛΛΗΛΩΝ ΧΩΡΟΦΥΛΑΚΗΣ ΣΤΟΝ ΑΕΤΟ ΔΗΜΟΥ ΚΑΡΥΣΤΟΥ

ΟΔΟΣ
Ρ229

ΑΠΟ: Κ482 (Κ2035) ΕΩΣ: Κ454 (Κ2031)

ΚΛΙΜΑΚΑ ΜΗΚΩΝ: 1/1000

ΚΛΙΜΑΚΑ ΥΨΩΝ: 1/100

ΥΠΟΜΝΗΜΑ ΣΥΜΒΟΛΙΣΜΩΝ

Κατώφλι — αριστερά / δεξιά

Φρεάτιο αποχέτευσης ομβρίων — αριστερά / δεξιά

Φρεάτιο αποχέτευσης ακαθάρτων — αριστερά / δεξιά

Κρασπεδόρειθρο — αριστερά / δεξιά

Ο.Τ. 81

Κ2035 / Κ482 — Κ2031 / Κ454

ΣΚΑΛΑ 50:22/30

Η=87.00

ΥΨΟΜΕΤΡΑ ΕΡΥΘΡΑΣ	Προσαρμογή		
	Ευθυγραμμία	87.046	98.120
ΥΨΟΜΕΤΡΑ ΕΔΑΦΟΥΣ	Αριστερά	89.450	96.240
	Άξονα	88.440	96.440
	Δεξιά	90.230	94.770
ΔΙΑΤΟΜΕΣ		Κ482 (Κ2035)	Κ454 (Κ2031)
ΑΠΟΣΤΑΣΕΙΣ ΜΕΤΑΞΥ		25.09	
ΑΠΟΣΤΑΣΕΙΣ ΑΠΟ ΤΗΝ ΑΡΧΗ		0.000	25.090
ΧΙΛΙΟΜΕΤΡΗΣΗ		0+0	
ΚΛΙΣΕΙΣ		-2.000 ΣΚΑΛΑ	2.000

α/α ΣΧΕΔΙΟΥ

ΕΜΜΑΝΟΥΗΛ Γ. ΣΥΓΓΕΛΑΚΗΣ
ΔΙΠΛΩΜ. ΤΟΠΟΓΡΑΦΟΣ ΜΗΧΑΝΙΚΟΣ
ΠΟΛΥΤΕΧΝΙΚΗΣ ΣΧΟΛΗΣ Α.Π.Θ.
ΜΕΛΟΣ Τ.Ε.Ε. ΑΡΙΘΜΟΣ ΜΗΤΡΩΟΥ 52397
ΖΑΚΥΝΘΙΝΟΥ 7 - ΠΑΛ. ΑΓΟΥ - Τ.Κ. 155 63 ΤΗΛ. 6525.14

Συνοδεύει την 3177/ΠΕ 2005/31-1-2006 απόφαση Νομάρχη Εύβοιας "για συμπληρωματική κύρωση πινακίδων εφαρμογής ρυμοτομικού σχεδίου υψομετρικής μελέτης του Δ.Σ. οπλιτών και πολιτικών υπαλλήλων Χωροφυλακής στον Αετό Καρυστίας".

ΕΦΟΡΗΘΗ 31-1-2006

ΕΛΛΗΝΙΚΗ ΔΗΜΟΚΡΑΤΙΑ — ΝΟΜΑΡΧΙΑΚΗ ΑΥΤΟΔΙΟΙΚΗΣΗ ΕΥΒΟΙΑΣ

Βραχνος
Μηχανικος

ΕΘΝΙΚΟ ΤΥΠΟΓΡΑΦΕΙΟ
Για τεχνικούς λόγους στο σχεδιάγραμμα έγινε σμίκρυνση κατά ποσοστό 55 %

ΥΨΟΜΕΤΡΙΚΕΣ ΜΕΛΕΤΕΣ ΟΔΩΝ

ΠΑΡΑΘΕΡΙΣΤΙΚΟΥ ΚΑΙ ΟΙΚΟΔΟΜΙΚΟΥ ΣΥΝΕΤΑΙΡΙΣΜΟΥ ΟΠΛΙΤΩΝ ΚΑΙ ΠΟΛΙΤΙΚΩΝ ΥΠΑΛΛΗΛΩΝ ΧΩΡΟΦΥΛΑΚΗΣ ΣΤΟΝ ΑΕΤΟ ΔΗΜΟΥ ΚΑΡΥΣΤΟΥ

ΟΔΟΣ
Ρ233

ΑΠΟ: K446 (K2026) ΕΩΣ: K220 (K2024)

ΚΛΙΜΑΚΑ ΜΗΚΩΝ: 1/ 1000

ΚΛΙΜΑΚΑ ΥΨΩΝ: 1/ 100

ΥΠΟΜΝΗΜΑ ΣΥΜΒΟΛΙΣΜΩΝ

Κατώφλι αριστερά / δεξιά

Φρεάτιο αποχέτευσης ομβρίων αριστερά / δεξιά


Φρεάτιο αποχέτευσης ακαθάρτων αριστερά / δεξιά

Κρασπεδόρειθρο αριστερά / δεξιά

		K446 (K2026)	Δ1	K220 (K2024)
ΥΨΟΜΕΤΡΑ ΕΡΥΘΡΑΣ	Προσαρμογή			
	Ευθυγραμμία	86.810	95.962	103.290
ΕΔΑΦΟΥΣ	Αριστερά	86.870	94.790	101.630
	Άξονα	85.370	94.680	102.490
	Δεξιά	86.560	94.460	100.890
ΔΙΑΤΟΜΕΣ		K446 (K2026)	Δ1	K220 (K2024)
ΑΠΟΣΤΑΣΕΙΣ ΜΕΤΑΞΥ		24.92	19.51	
ΑΠΟΣΤΑΣΕΙΣ ΑΠΟ ΤΗΝ ΑΡΧΗ		0.000	24.920	44.430
ΧΙΛΙΟΜΕΤΡΗΣΗ		0+0		
ΚΛΙΣΕΙΣ		-2.00/6.00	ΣΚΑΛΑ	2.00/4.22

α/α ΣΧΕΔΙΟΥ

ΕΜΜΑΝΟΥΗΛ Γ. ΣΥΓΓΕΛΑΚΗΣ
ΔΙΠΛΩΜ. ΤΟΠΟΓΡΑΦΟΣ ΜΗΧΑΝΙΚΟΣ
ΠΟΛΥΤΕΧΝΙΚΗΣ ΣΧΟΛΗΣ Α.Π.Θ.
ΜΕΛΟΣ Τ.Ε.Ε. ΑΡΙΘΜΟΣ ΜΗΤΡΩΟΥ 32037
ΖΑΚΥΝΘΙΝΟΥ 7 - ΠΑΛΑΓΟΥ - Τ.Κ. 156 69 ΤΗΛ. 6528 14

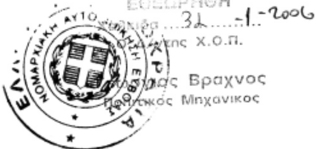

Συνοδεύει την 3177/ΠΕ 2005/31-1-2006 απόφαση Νομάρχη Εύβοιας «Συμπλήρωση πράξης έγκρισης υψομετρικής μελέτης του ρυμοτομικού σχεδίου Δ.Σ. οπλιτών και πολιτικών υπαλλήλων Χωροφυλακής στον Αετό Καρυστίας».

ΘΕΩΡΗΘΗΚΕ
Χαλκίδα 31-1-2006
Ο Προϊστάμενος της Δ/νσης Χ.Ο.Π.
...ς Βραχνος
...κός Μηχανικός

ΕΘΝΙΚΟ ΤΥΠΟΓΡΑΦΕΙΟ
Για τεχνικούς λόγους στο σχεδιάγραμμα έγινε σμίκρυνση κατά ποσοστό 55 %

ΥΨΟΜΕΤΡΙΚΕΣ ΜΕΛΕΤΕΣ ΟΔΩΝ

ΠΑΡΑΘΕΡΙΣΤΙΚΟΥ ΚΑΙ ΟΙΚΟΔΟΜΙΚΟΥ ΣΥΝΕΤΑΙΡΙΣΜΟΥ ΟΠΛΙΤΩΝ ΚΑΙ ΠΟΛΙΤΙΚΩΝ ΥΠΑΛΛΗΛΩΝ ΧΩΡΟΦΥΛΑΚΗΣ ΣΤΟΝ ΑΕΤΟ ΔΗΜΟΥ ΚΑΡΥΣΤΟΥ

ΟΔΟΣ
P230

ΑΠΟ: K505 (K2029)
ΕΩΣ: K509 (K2022)

ΚΛΙΜΑΚΑ ΜΗΚΩΝ: 1/1000
ΚΛΙΜΑΚΑ ΥΨΩΝ: 1/100

ΥΠΟΜΝΗΜΑ ΣΥΜΒΟΛΙΣΜΩΝ

Κατώφλι — αριστερά / δεξιά
Φρεάτιο αποχέτευσης ομβρίων — αριστερά / δεξιά
Φρεάτιο αποχέτευσης ακαθάρτων — αριστερά / δεξιά
Κρασπεδόρειθρο — αριστερά / δεξιά

Ο.Τ. 79Α
Ο.Τ. 81Α
K2029 K505 — K2022 K509

ΣΚΑΛΑ 20:17/32
ΣΚΑΛΑ 12:17/32
12.10
96.00


			K505 (K2029)		K509 (K2022)
ΥΨΟΜΕΤΡΑ	ΕΡΥΘΡΑΣ	Προσαρμογή			
		Ευθυγραμμία	96.120		102.040
	ΕΔΑΦΟΥΣ	Αριστερά	103.780		105.300
		Άξονα	103.280		105.600
		Δεξιά	103.730		105.260
ΔΙΑΤΟΜΕΣ			K505 K2029		K509 K2022
ΑΠΟΣΤΑΣΕΙΣ ΜΕΤΑΞΥ				29.77	
ΑΠΟΣΤΑΣΕΙΣ ΑΠΟ ΤΗΝ ΑΡΧΗ			0.000		29.770
ΧΙΛΙΟΜΕΤΡΗΣΗ			0+0		
ΚΛΙΣΕΙΣ			-2.000 / 4.00	ΣΚΑΛΑ	2.000 / 4.00

α/α ΣΧΕΔΙΟΥ

ΕΜΜΑΝΟΥΗΛ Γ. ΣΥΓΓΕΛΑΚΗΣ
ΔΙΠΛΩΜ. ΤΟΠΟΓΡΑΦΟΣ ΜΗΧ/ΝΙΚΟΣ
ΠΟΛΥΤΕΧΝΙΚΗΣ ΣΧΟΛΗΣ Α.Π.Θ.
ΜΕΛΟΣ Τ.Ε.Ε. ΑΡΙΘΜΟΣ ΜΗΤΡΩΟΥ 32897
ΖΑΚΥΝΘΙΝΟΥ 7 - ΠΑΠΑΓΟΥ - Τ.Κ. 156 69 ΤΗΛ. 6528314

Συνοδεύει την 3177/ΛΕ 2005 / 31-1-2006 απόφαση Νομάρχη Ευβοίας "για συμπληρωματική κύρωση πινάκων εφαρμογής υψομετρικής μελέτης ... σχεδίου Δ.Σ. οπλιτών και πολιτικών υπαλλήλων Χωροφυλακής στον Αετό Καρυστίας".
ΕΘΕΩΡΗΘΗ
Χαλκίδα 31-1-2006
Ο Δ/ντης Χ.Ο.Π.
... Βραχνος
... Μηχανικός

ΕΛΛΗΝΙΚΗ ΔΗΜΟΚΡΑΤΙΑ ΝΟΜΑΡΧΙΑΚΗ ΑΥΤΟΔΙΟΙΚΗΣΗ ΕΥΒΟΙΑΣ

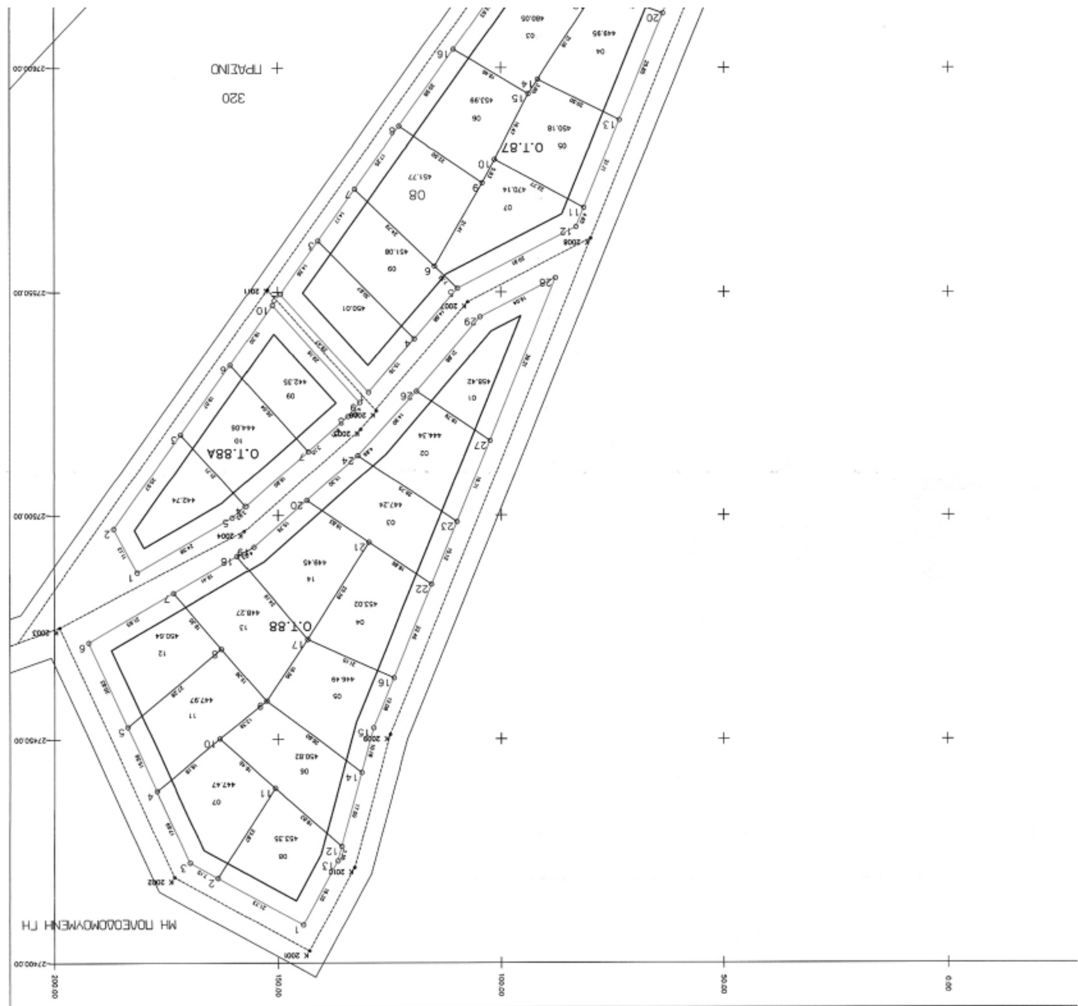

Ο.Τ 84 Α		
Α/Α	X	Y
1	96,74	−27722,98
2	73,58	−27698,47
10	98,81	−27670,72
11	102,55	−27650,94
16	150,54	−27651,68
15	145,68	−27668,42
6	111,83	−27704,38

Ο.Τ 81Α		
Α/Α	X	Y
1	40,24	−27729,40
2	49,48	−27727,26
9	71,64	−27700,79
10	94,84	−27725,33
8	85,02	−27737,43
5	44,06	−27748,98


Ο.Τ 79Α		
Α/Α	X	Y
1	8,87	−27722,96
2	20,46	−27732,73
4	24,24	−27733,12
5	37,31	−27730,08
6	41,16	−27749,80
7	20,27	−27755,69
9	−7,80	−27739,01

Ο.Τ 81		
Α/Α	X	Y
1	62,43	−27755,73
2	70,74	−27761,86
3	52,39	−27785,95
8	42,08	−27798,60
9	33,38	−27804,27
10	22,28	−27812,21
11	16,01	−27815,55
19	8,31	−27810,80
17	−12,56	−27766,87
16	−2,63	−27755,97
15	17,80	−27768,20

Ο.Τ 79		
Α/Α	X	Y
1	−30,73	−27761,55
2	−24,76	−27768,75
4	−13,08	−27793,73
5	−31,55	−27802,36
13	−57,82	−27809,03
12	−55,69	−27819,35
11	−75,55	−27823,56
10	−79,73	−27803,77
8	−52,39	−27782,08

Ο.Τ 11		
Α/Α	X	Y
1	−117,60	−27833,95
2	−113,64	−27835,36
4	−102,76	−27886,53
5	−127,35	−27888,80
7	−151,90	−27860,90

ΕΘΝΙΚΟ ΤΥΠΟΓΡΑΦΕΙΟ
Για τεχνικούς λόγους στο σχεδιάγραμμα έγινε σμίκρυνση κατά ποσοστό 30%

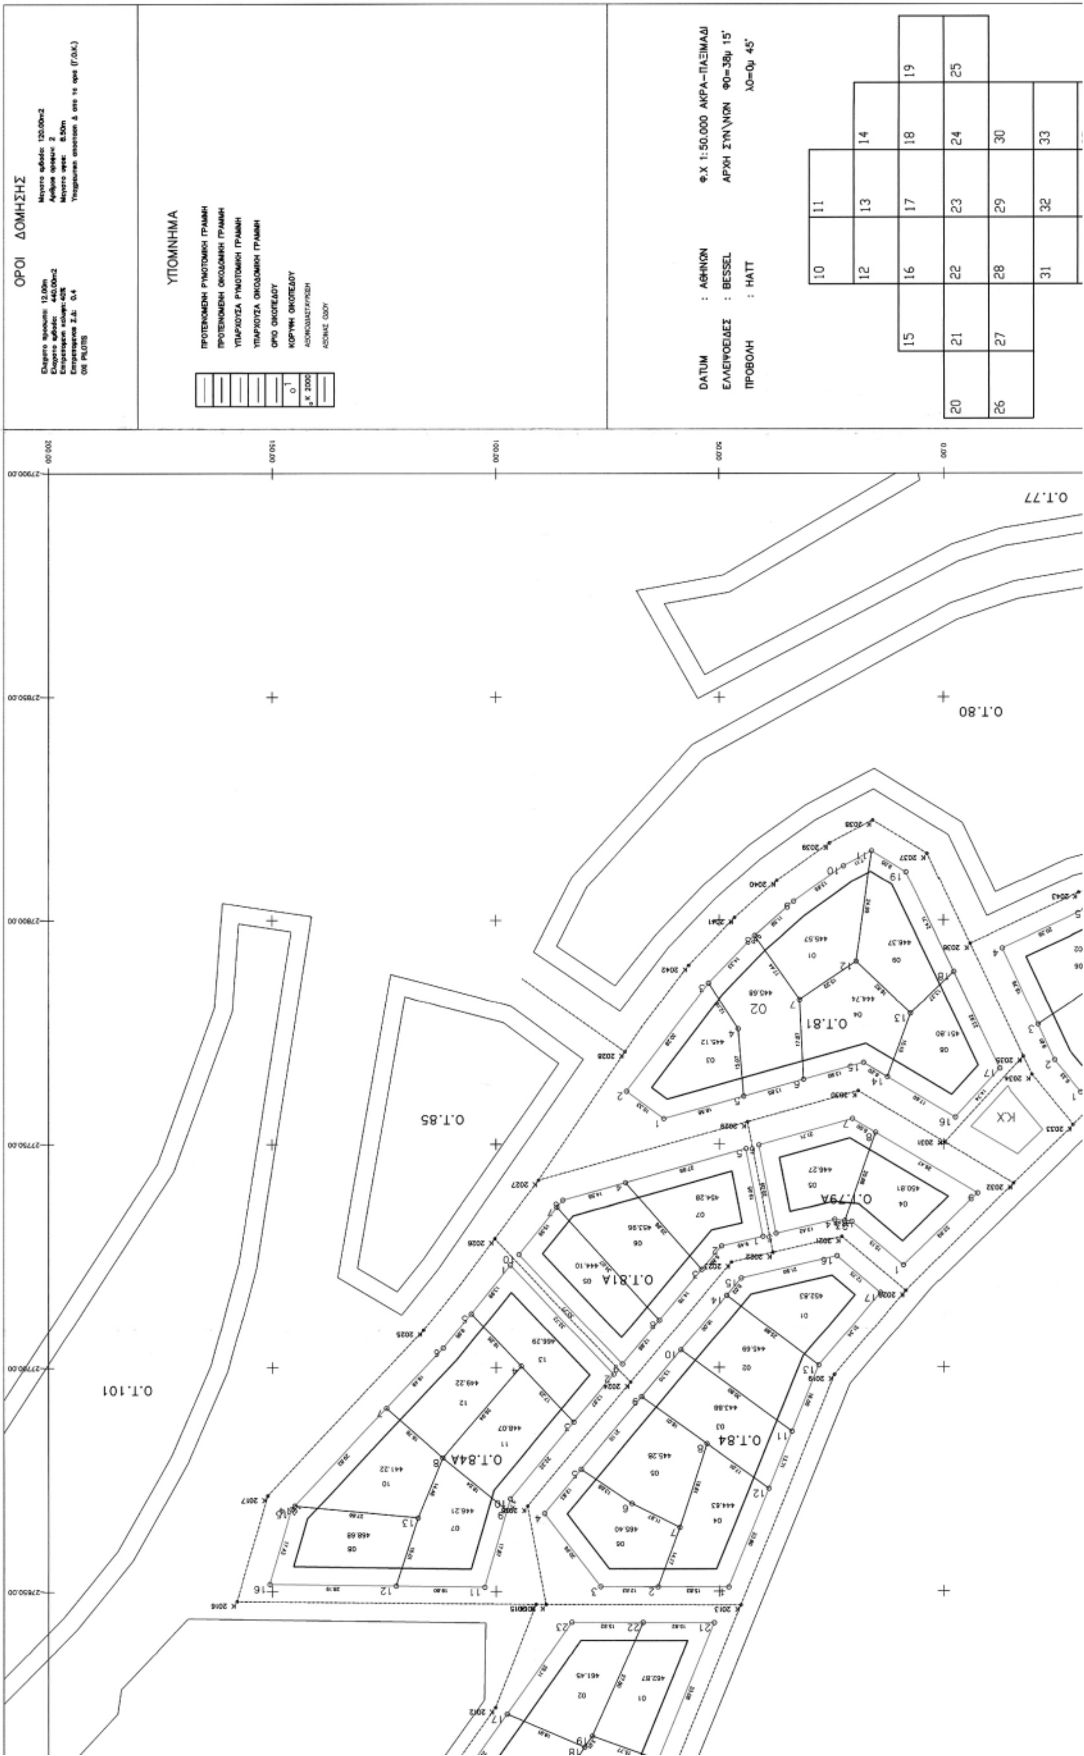
ΟΡΟΙ ΔΟΜΗΣΗΣ
ΥΠΟΜΝΗΜΑ
DATUM : ΑΘΗΝΩΝ
ΕΛΛΕΙΨΟΕΙΔΕΣ : BESSEL
ΠΡΟΒΟΛΗ : HATT
Φ.Χ 1:50.000 ΑΚΡΑ–ΠΑΞΙΜΑΔΙ
Ο.Τ.77
Ο.Τ.80
Ο.Τ.81
Ο.Τ.85
Ο.Τ.101
Ο.Τ.84
Ο.Τ.84Α
Ο.Τ.81Α
Ο.Τ.79Α
ΚΧ

ΠΙΝΑΚΑΣ ΣΥΝΤ/ΝΩΝ ΑΞΟΝΟΔΙΑΣΤΑΥΡΩΣΕΩΝ		
Α/Α	X	Y
K 2001	142,99	−27402,71
K 2002	173,08	−27419,37
K 2003	198,85	−27475,09
K 2004	157,42	−27496,43
K 2005	131,48	−27519,37
K 2006	127,97	−27523,46
K 2007	107,45	−27547,82
K 2008	79,83	−27562,00
K 2009	124,89	−27451,05
K 2010	132,81	−27421,48
K 2011	151,83	−27551,26
K 2012	100,17	−27624,05
K 2013	45,22	−27646,92
K 2014	88,82	−27647,08
K 2015	91,05	−27647,10
K 2016	157,90	−27647,84
K 2017	151,04	−27671,48
K 2018	92,97	−27669,08
K 2019	24,27	−27698,39
K 2020	8,34	−27717,28
K 2021	22,68	−27729,37
K 2022	38,01	−27725,81
K 2023	47,27	−27723,66
K 2024	69,84	−27696,70
K 2025	116,20	−27708,49
K 2026	100,28	−27728,90
K 2027	90,48	−27741,96
K 2028	71,09	−27770,68
K 2029	43,71	−27755,02
K 2030	19,00	−27761,92
K 2031	,00	−27751,25
K 2032	−15,59	−27741,22
K 2033	−28,97	−27754,26
K 2034	−19,67	−27765,51
K 2035	−17,75	−27769,61
K 2036	−5,93	−27794,81
K 2037	3,65	−27814,97
K 2038	15,79	−27822,47
K 2039	25,45	−27817,32
K 2040	37,12	−27808,97
K 2041	46,60	−27800,61
K 2042	56,86	−27789,95
K 2043	−30,20	−27806,14
K 2044	−52,88	−27811,90
K 2045	−50,98	−27820,91
K 2046	−51,39	−27776,10
K 2047	−82,84	−27801,13
K 2048	−77,48	−27826,52
K 2049	−108,51	−27833,08
K 2050	−110,60	−27823,22
K 2051	−157,75	−27860,30
K 2052	−129,01	−27892,96
K 2053	−96,39	−27890,06

Ο.Τ 86		
Α/Α	X	Y
1	144,35	−27408,60
3	169,62	−27422,60
6	192,33	−27471,71
8	158,05	−27490,79
9	155,38	−27492,89
24	132,12	−27513,47
25	128,63	−27516,55
29	104,67	−27544,46
28	87,74	−27553,15
15	128,60	−27452,55
13	136,56	−27422,98

Ο.Τ 88Α		
Α/Α	X	Y
1	161,39	−27487,20
2	186,66	−27497,00
10	151,16	−27547,01
9	131,66	−27525,31
8	134,34	−27522,18
5	160,07	−27499,42

Ο.Τ 87		
Α/Α	X	Y
1	129,68	−27527,61
2	149,38	−27549,52
23	83,00	−27643,05
21	51,16	−27642,94
12	83,12	−27564,52
5	109,73	−27550,85

Ο.Τ 84		
Α/Α	X	Y
1	47,90	−27650,93
3	76,57	−27651,03
4	89,13	−27667,43
15	45,06	−27720,07
16	23,73	−27725,02
17	13,98	−27716,80
13	27,73	−27700,49




Ο.Τ 84 Α		
Α/Α	X	Y
1	96,74	−27722,96
2	73,58	−27698,47
10	96,81	−27670,72
11	102,55	−27650,94
16	150,54	−27651,68
15	145,68	−27668,42
6	111,83	−27704,38

Ο.Τ 81Α		
Α/Α	X	Y
1	40,24	−27729,40
2	49,48	−27727,26
9	71,64	−27700,79
10	94,84	−27725,33
8	85,02	−27737,43
5	44,06	−27748,98

Ο.Τ 79Α		
Α/Α	X	Y
1	8,87	−27722,96
2	20,46	−27732,73
4	24,24	−27733,12
5	37,31	−27730,06
6	41,16	−27749,80
7	20,27	−27755,69
9	−7,60	−27739,01

Ο.Τ 81		
Α/Α	X	Y
1	62,43	−27755,73
2	70,74	−27761,86
3	52,39	−27785,95
8	42,08	−27798,60
9	33,38	−27804,27
10	22,28	−27812,21
11	16,01	−27815,55
19	8,31	−27810,80
17	−12,56	−27766,87
16	−2,63	−27755,97
15	17,80	−27768,20

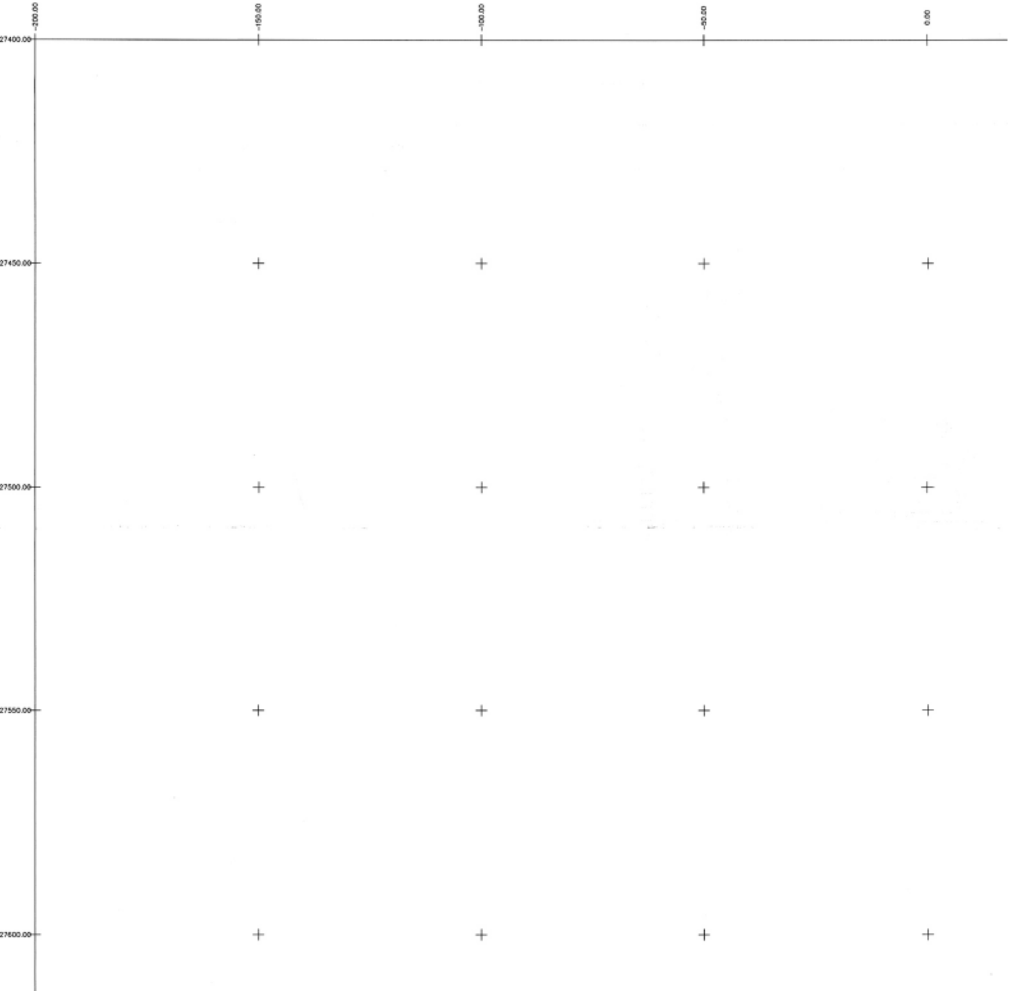

ΠΑΡΑΘΕΡΙΣΤΙΚΟΣ ΟΙΚΟΔΟΜΙΚΟΣ ΣΥΝΕΤΑΙΡΙΣΜΟΣ
ΟΠΛΙΤΩΝ & ΠΟΛΙΤΙΚΩΝ ΥΠΑΛΛΗΛΩΝ ΧΩΡ/ΚΗΣ ΣΥΝ.ΠΕ

ΕΦΑΡΜΟΓΗ ΡΥΜΟΤΟΜΙΚΟΥ ΣΧΕΔΙΟΥ ΤΩΝ ΤΡΟΠΟΠΟΙΗΘΕΝΤΩΝ
ΟΙΚΟΔΟΜΙΚΩΝ ΤΕΤΡΑΓΩΝΩΝ (Ο.Τ. 11,79,79Α,81,81Α,84,84Α,87,88Α)
ΤΟΥ ΕΓΚΕΚΡΙΜΕΝΟΥ ΡΥΜΟΤΟΜΙΚΟΥ ΣΧΕΔΙΟΥ ΣΤΗΝ
ΘΕΣΗ "ΑΣΗΜΙΩ" ΚΟΙΝΟΤΗΤΑΣ ΑΕΤΟΥ ΚΑΡΥΣΤΙΑΣ
ΝΟΜΟΥ ΕΥΒΟΙΑΣ

ΚΛΙΜΑΚΑ 1:500

ΜΕΛΕΤΗΤΕΣ

ΘΕΩΡΗΘΗΚΕ

ΝΟΕΜΒΡΙΟΣ 2004

